




Efeso, Biblioteca di Giulio Celso Polemeano

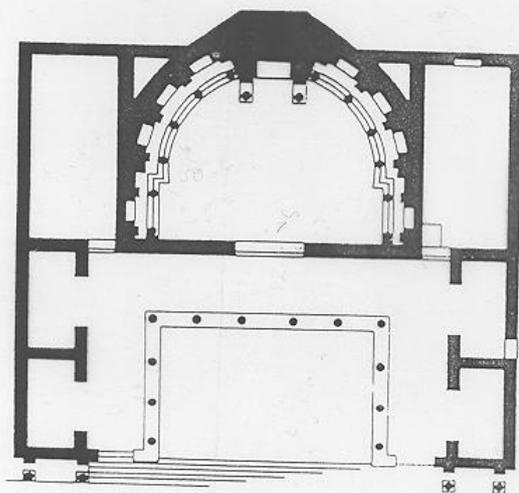

Pianta della Biblioteca di Timgad.

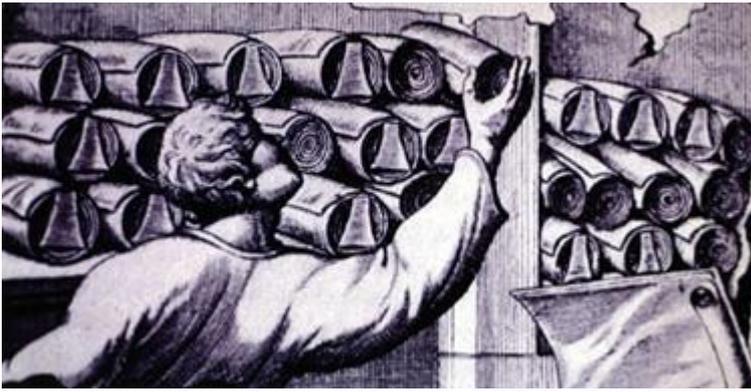


ROTOLI NEGLI SCAFFALI

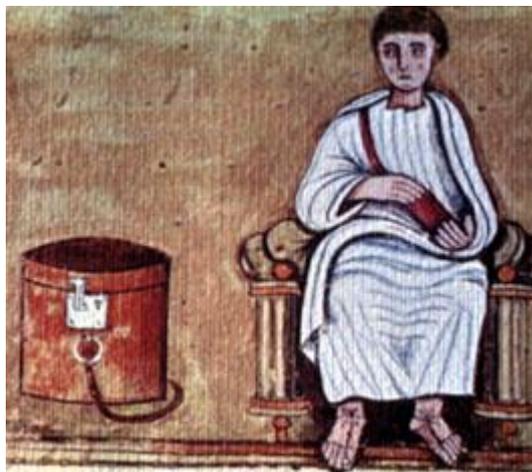


CAPSA PER CUSTODIRE I RITOLI




ARMARIUM

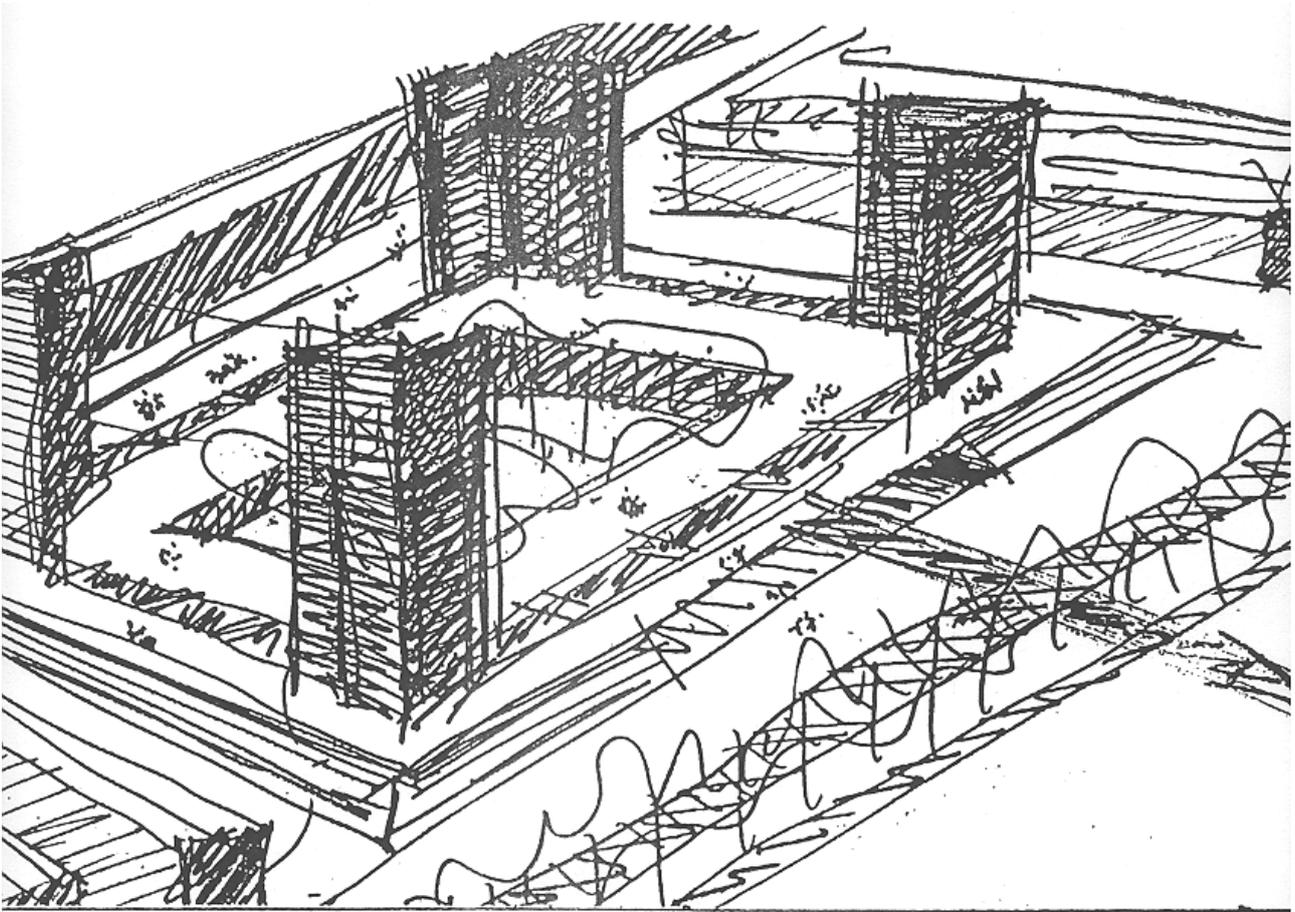


BOZZETTO PER LA BNCF BIBLIOTEQUE MITTERAND – PARIGI

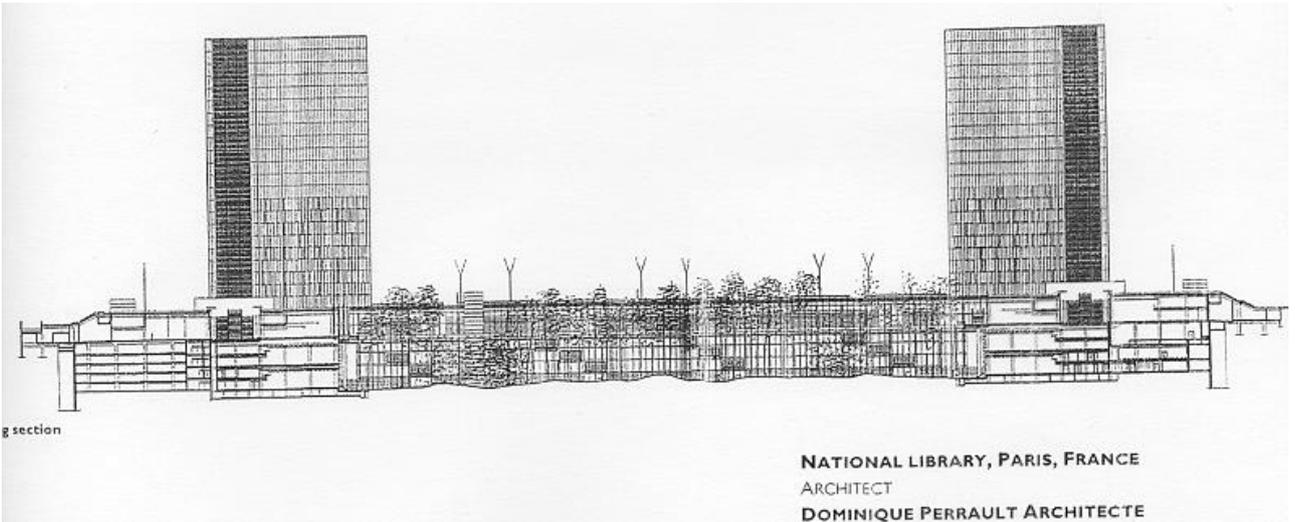


PROGETTO BNCF - PARIGI

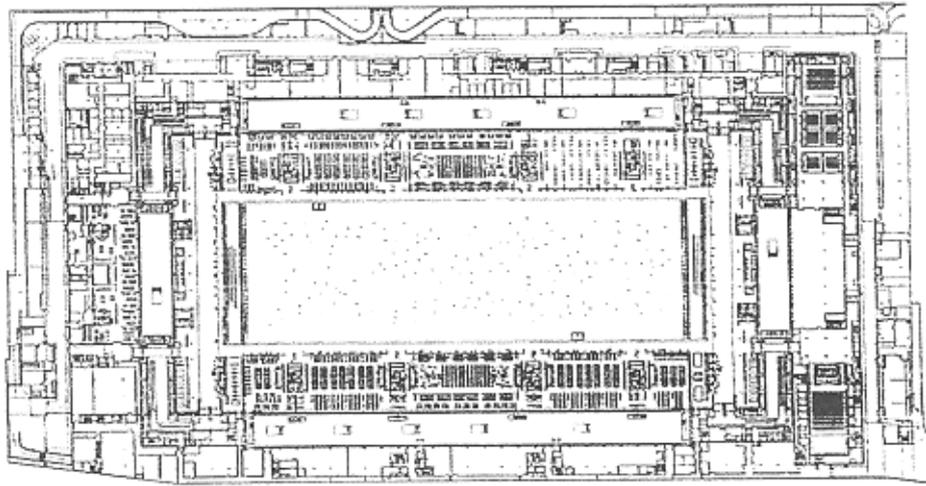


plan of entrance level, public reading rooms and lecture halls

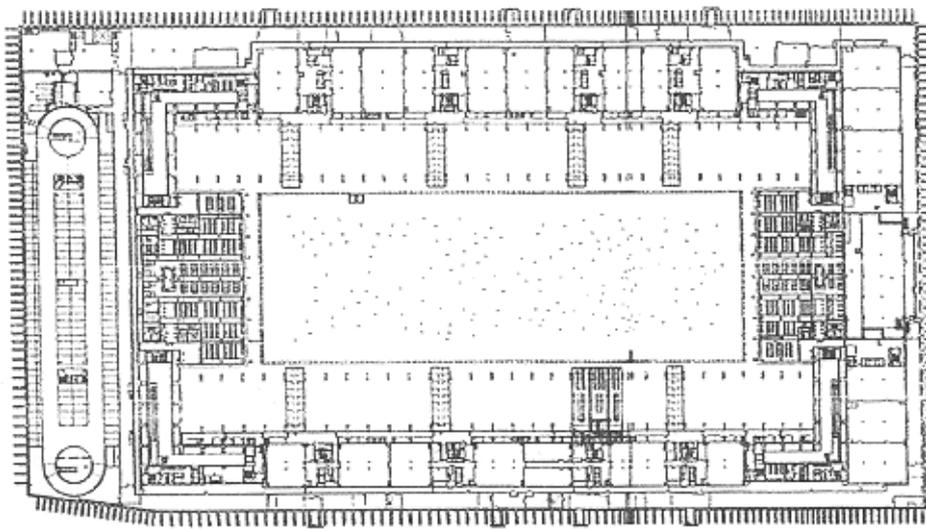

mezzanine plan of reading rooms for scholars

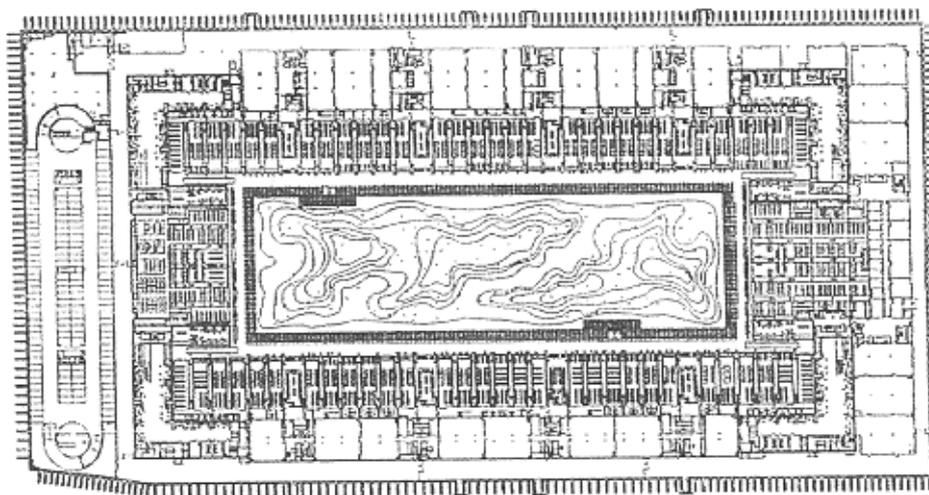


plan of ground level and research reading rooms (scale approx. 1:2000)

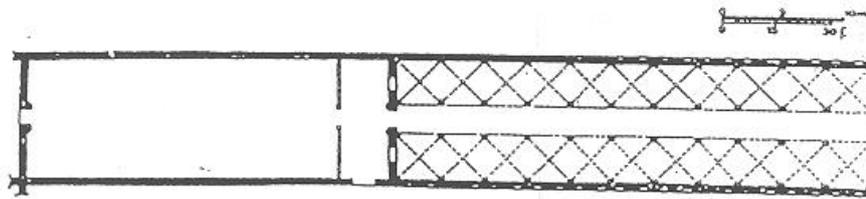


Cesena, pianta della Biblioteca Malatestiana.

Pianta della Biblioteca annessa al Convento di S. Marco.

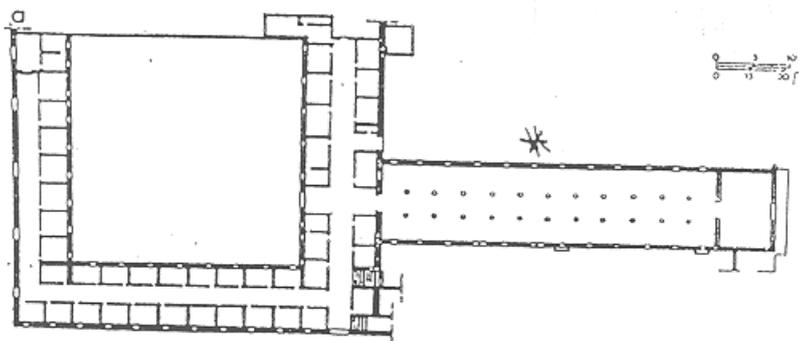

Firenze, Michelangelo, pianta e sezione della Biblioteca Laurenziana.

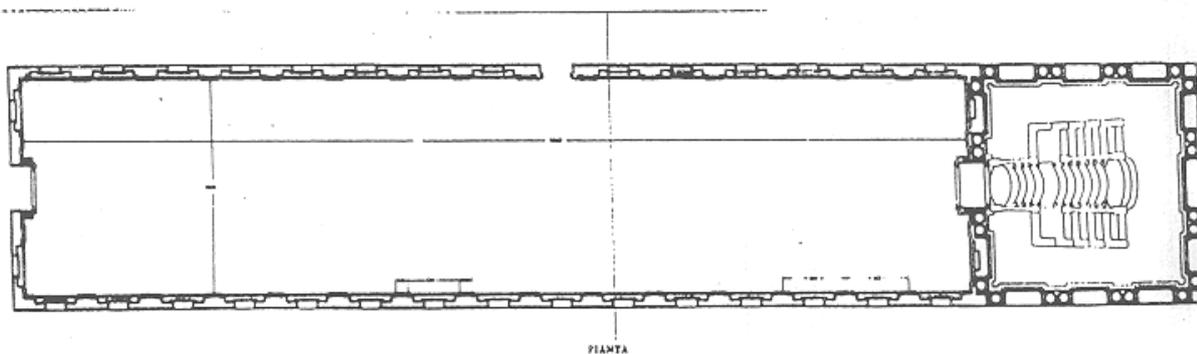


PIANTA


ESEMPI DI BIBLIOTECA "A NAVATA"



BIBLIOTECA MEDICEA-LAURENZIANA - FIRENZE

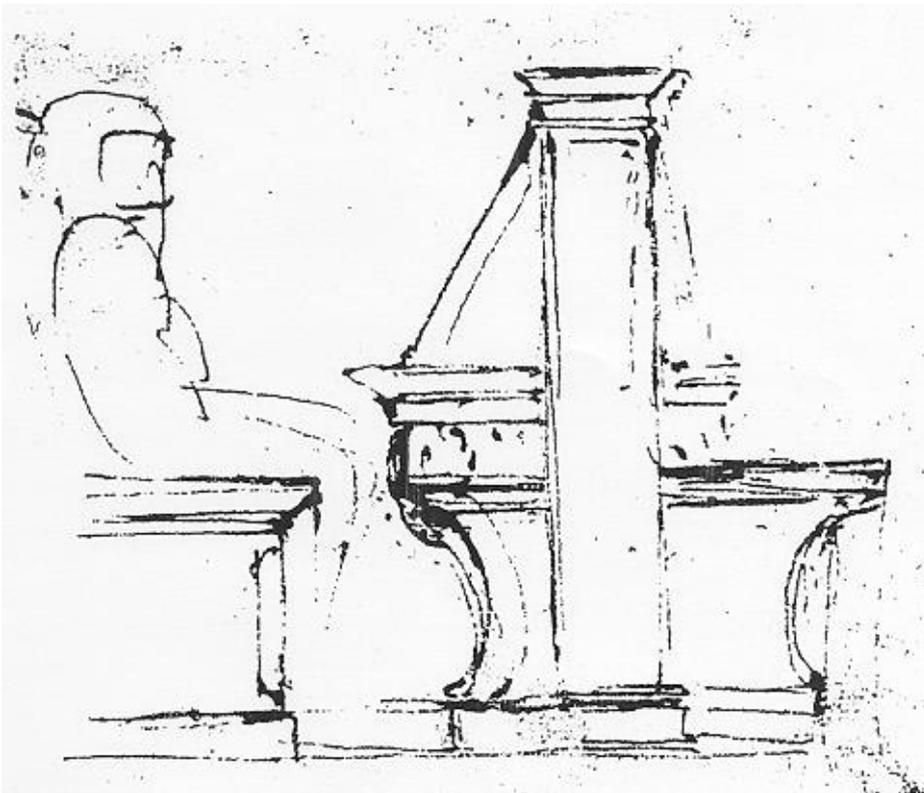


PLUTEI

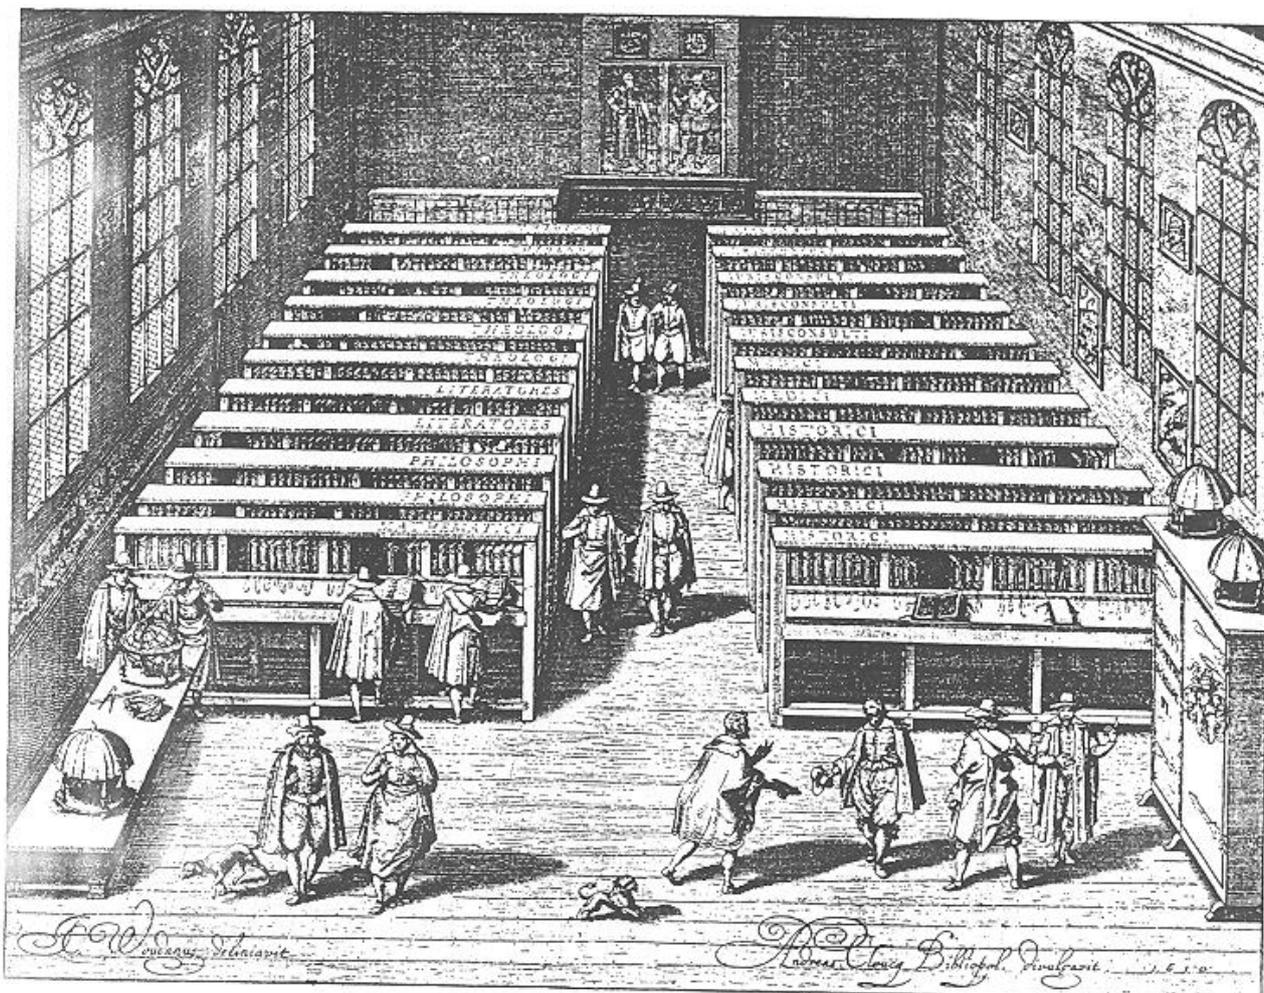


BIBLIOTECA DI LEIDA




VASO LIBRARIO
BIBLIOTECA CASANATENSE - ROMA

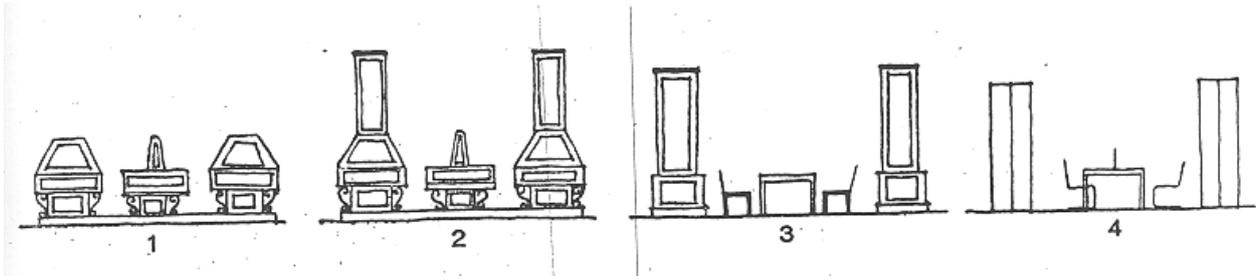

SCAFFALI E TAVOLI DI LETTURA

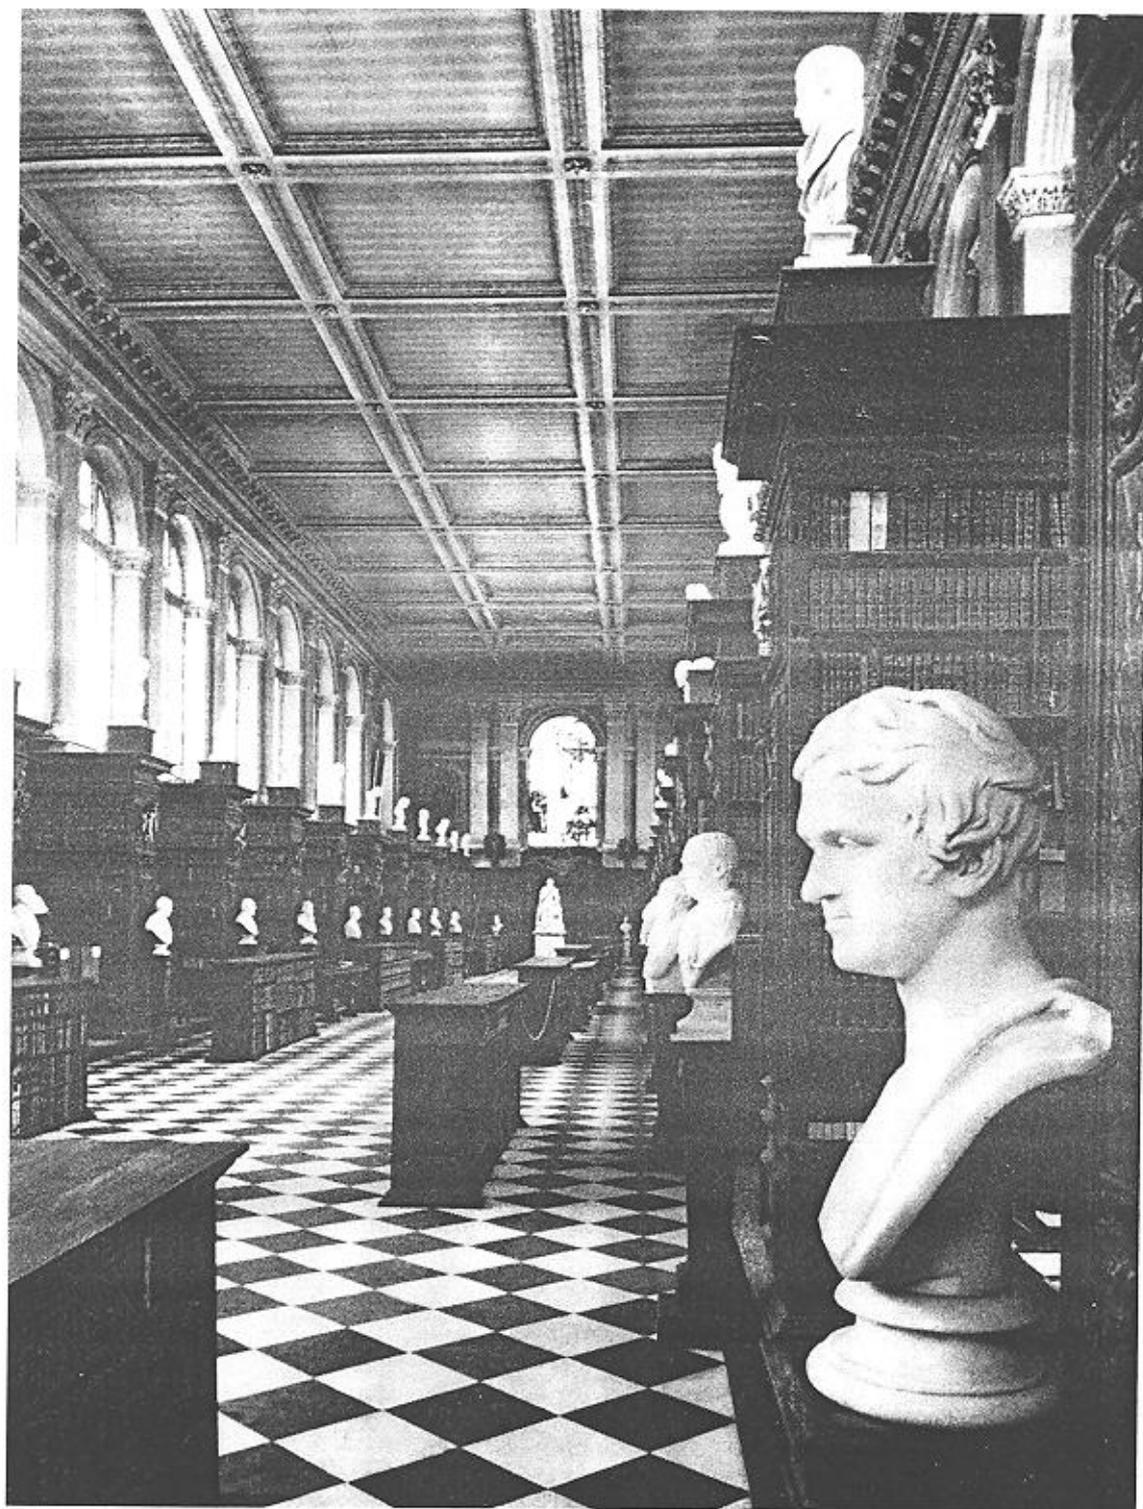


BIBLIOTECA TRINITY COLLEGE

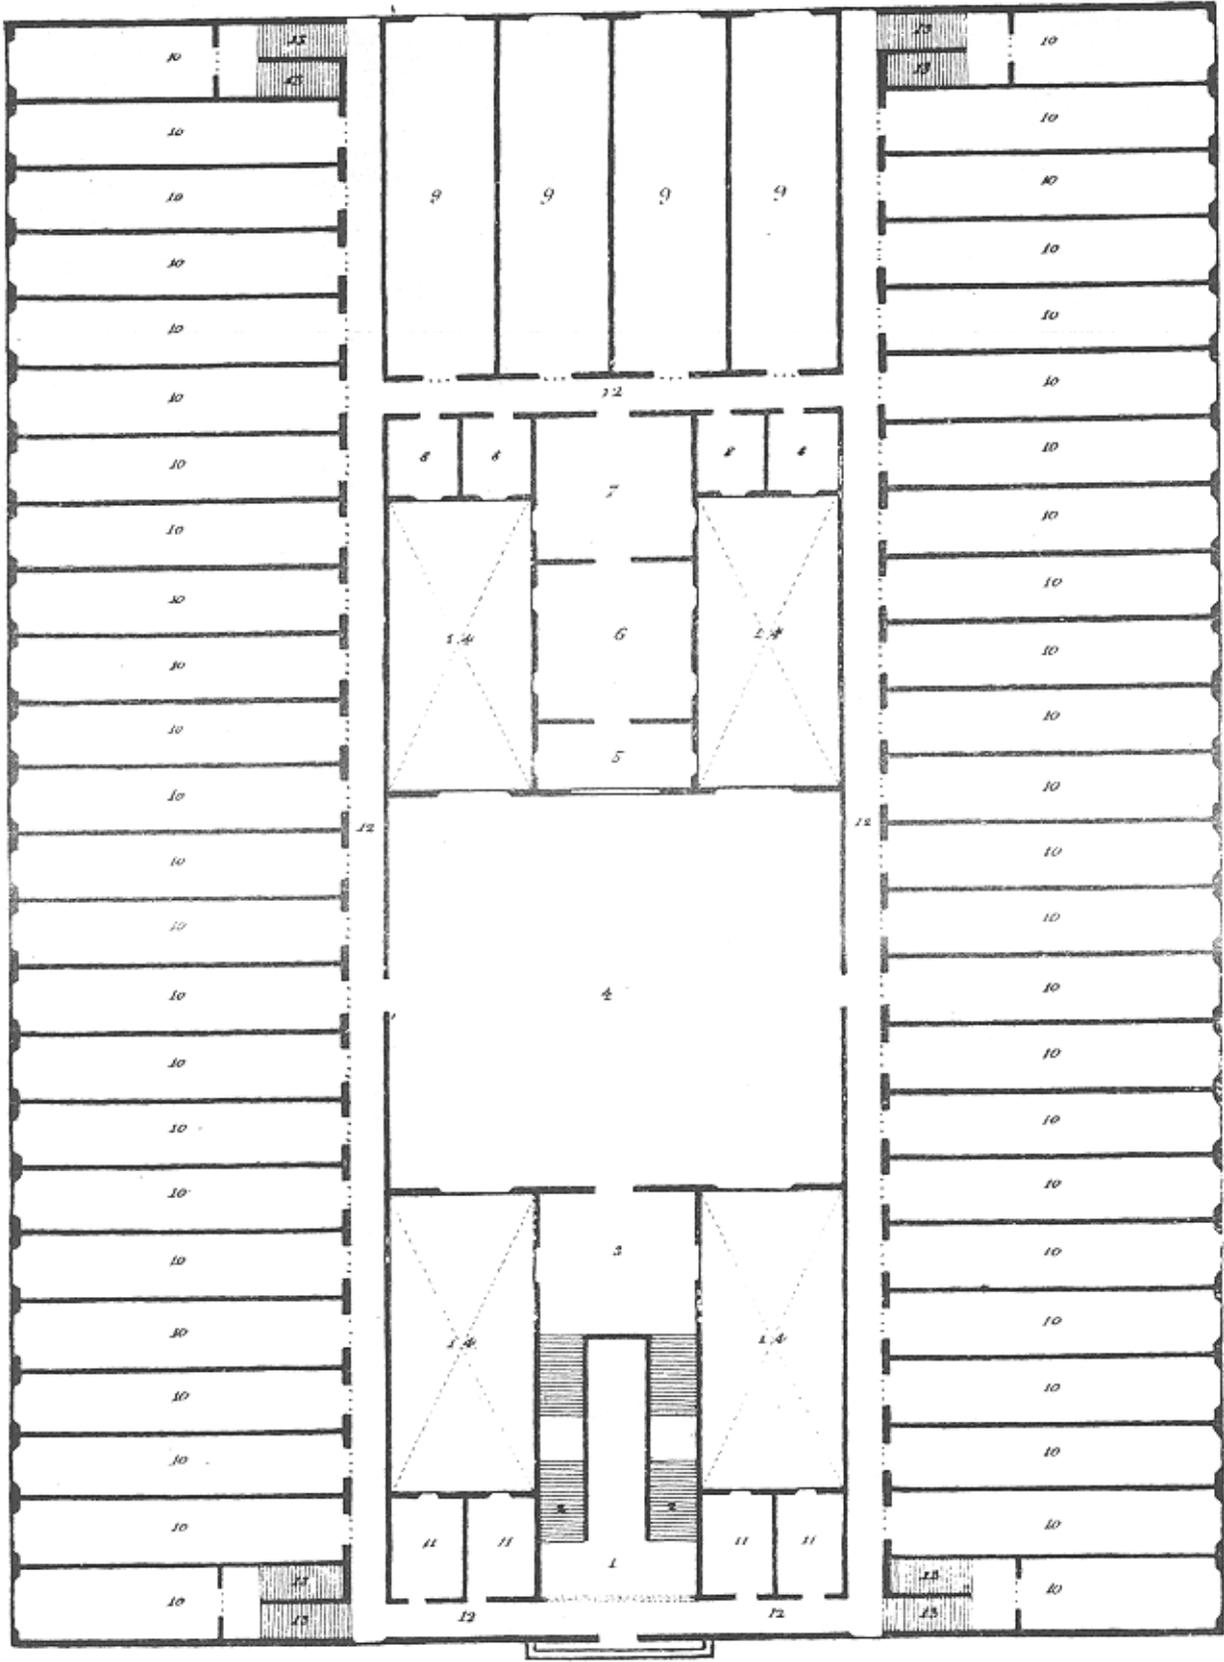


LEOPOLDO DELLA SANTA – SCHEMA DI BIBLIOTECA PUBBLICA





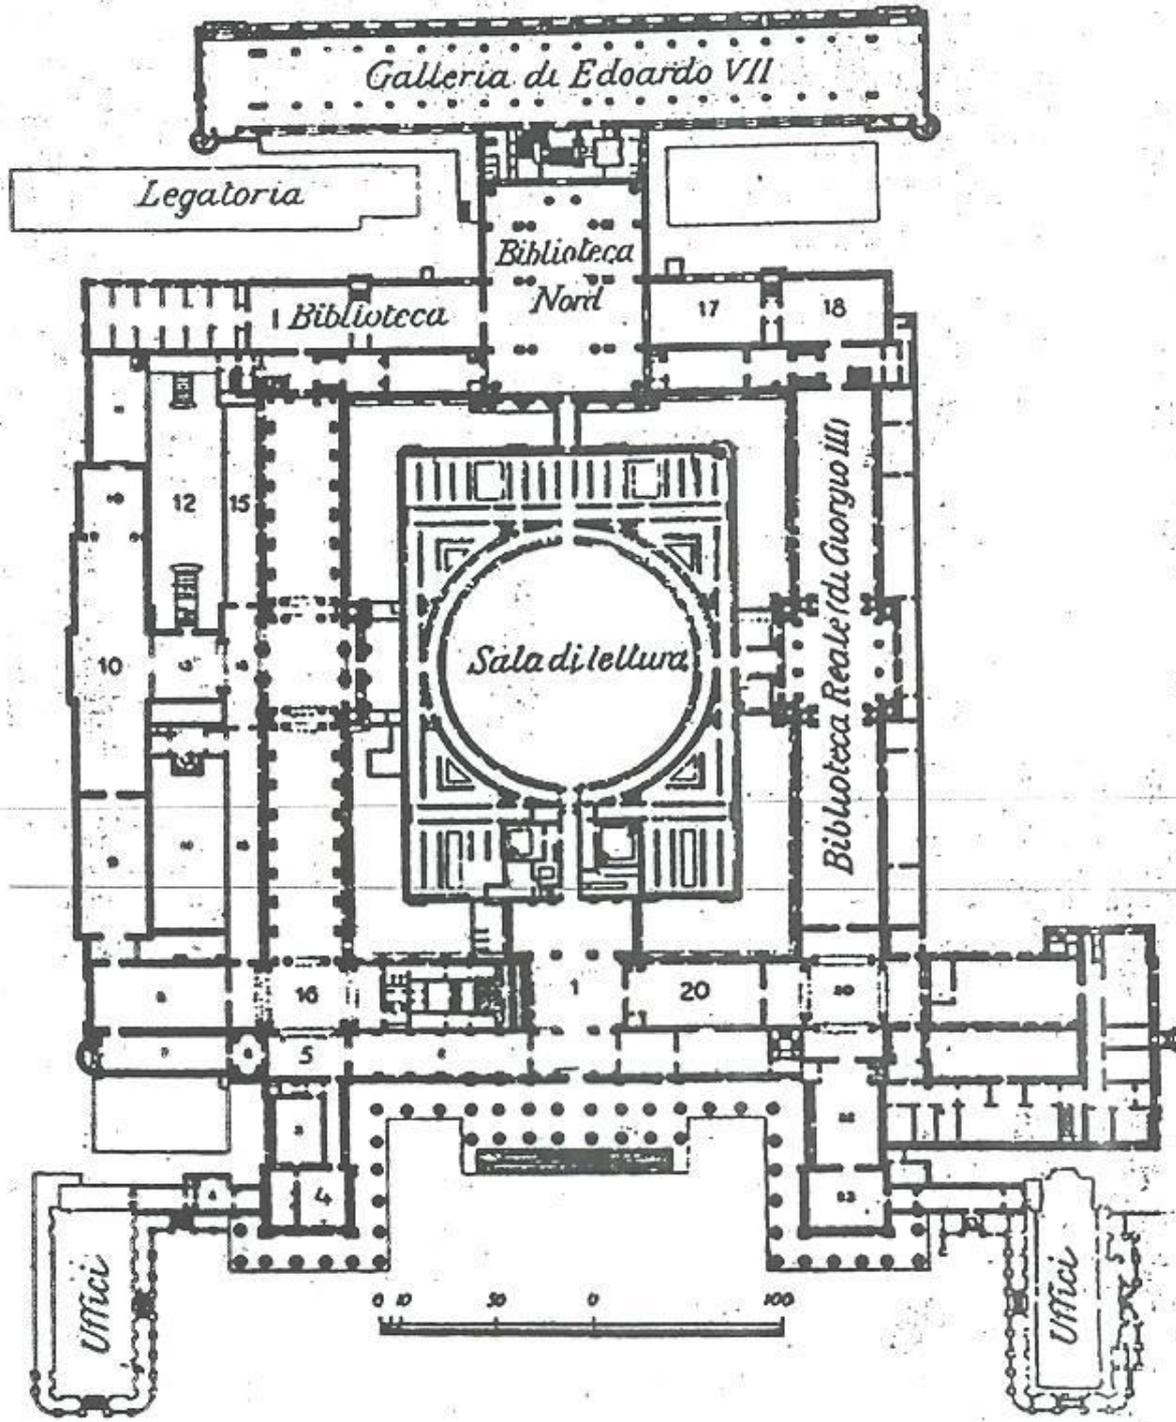

BIBLIOTECA DEL BRITISH MUSEUM

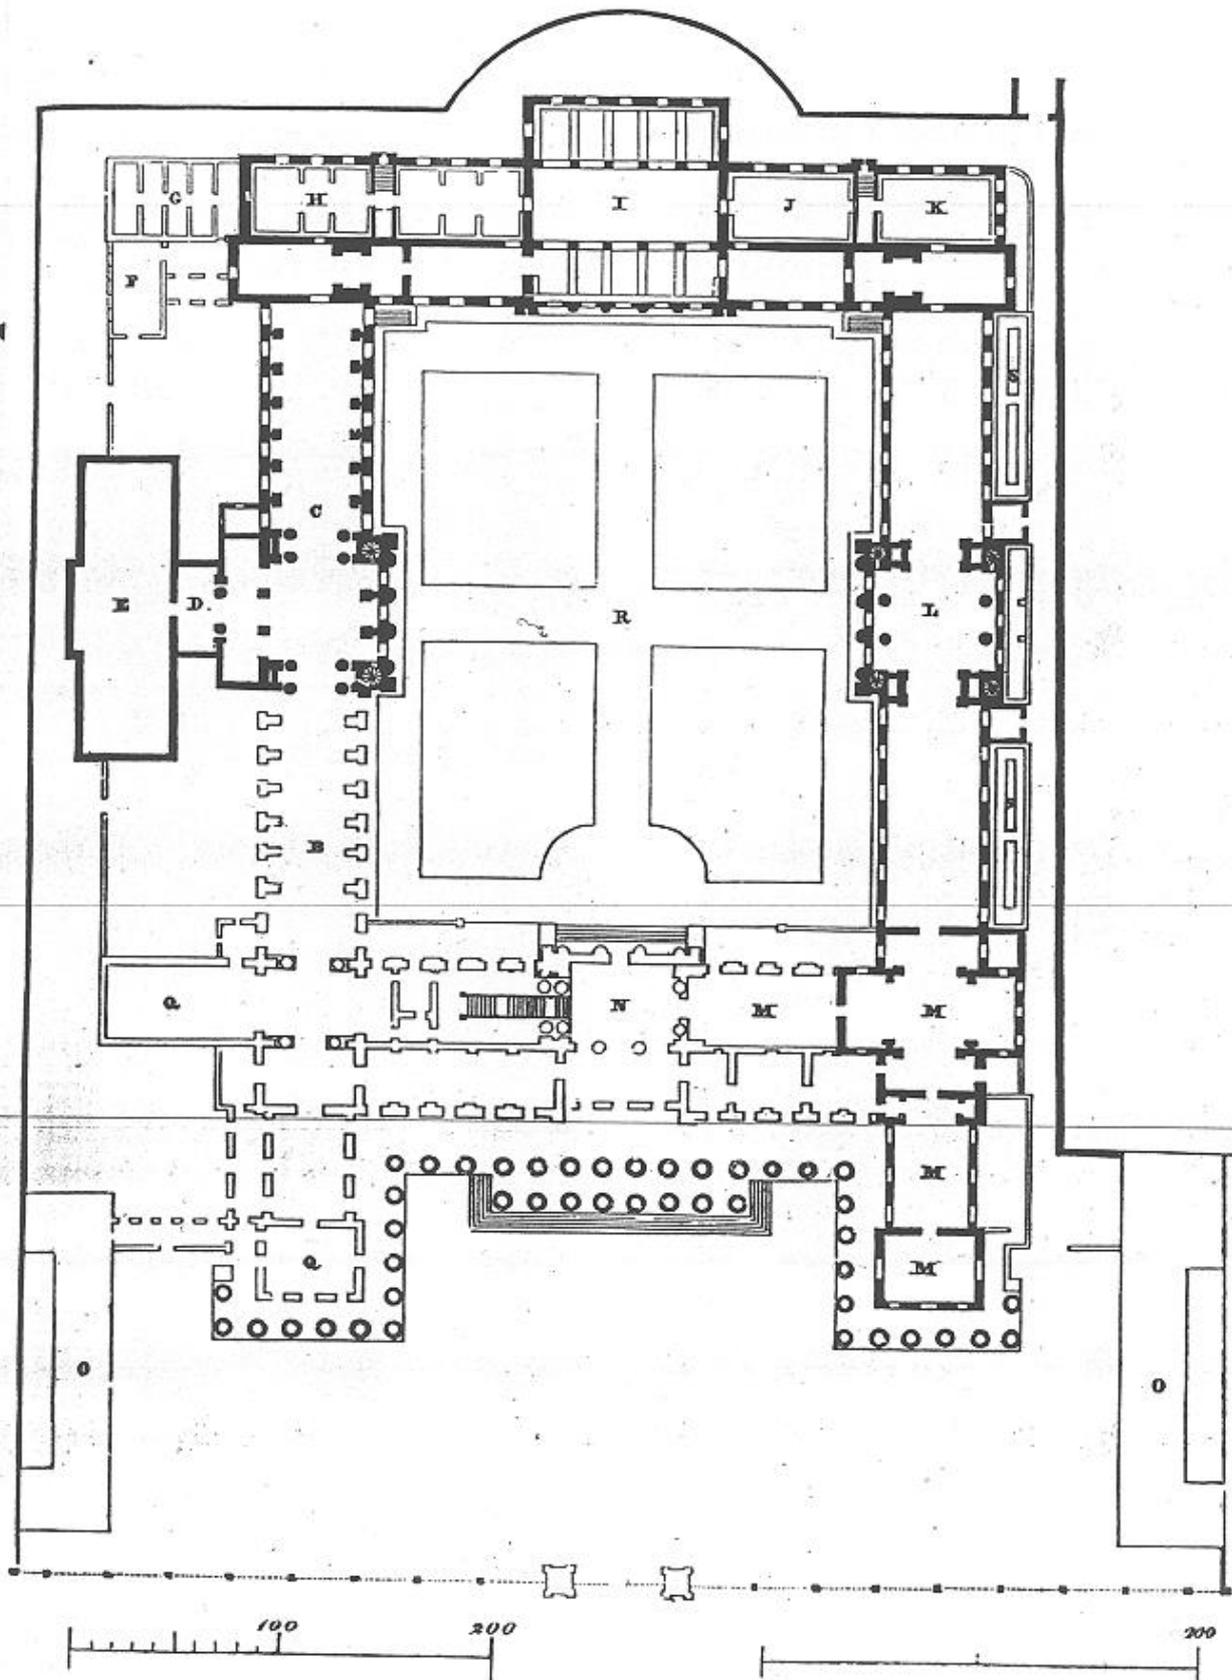

BIBLIOTECA NAZIONALE - PARIGI

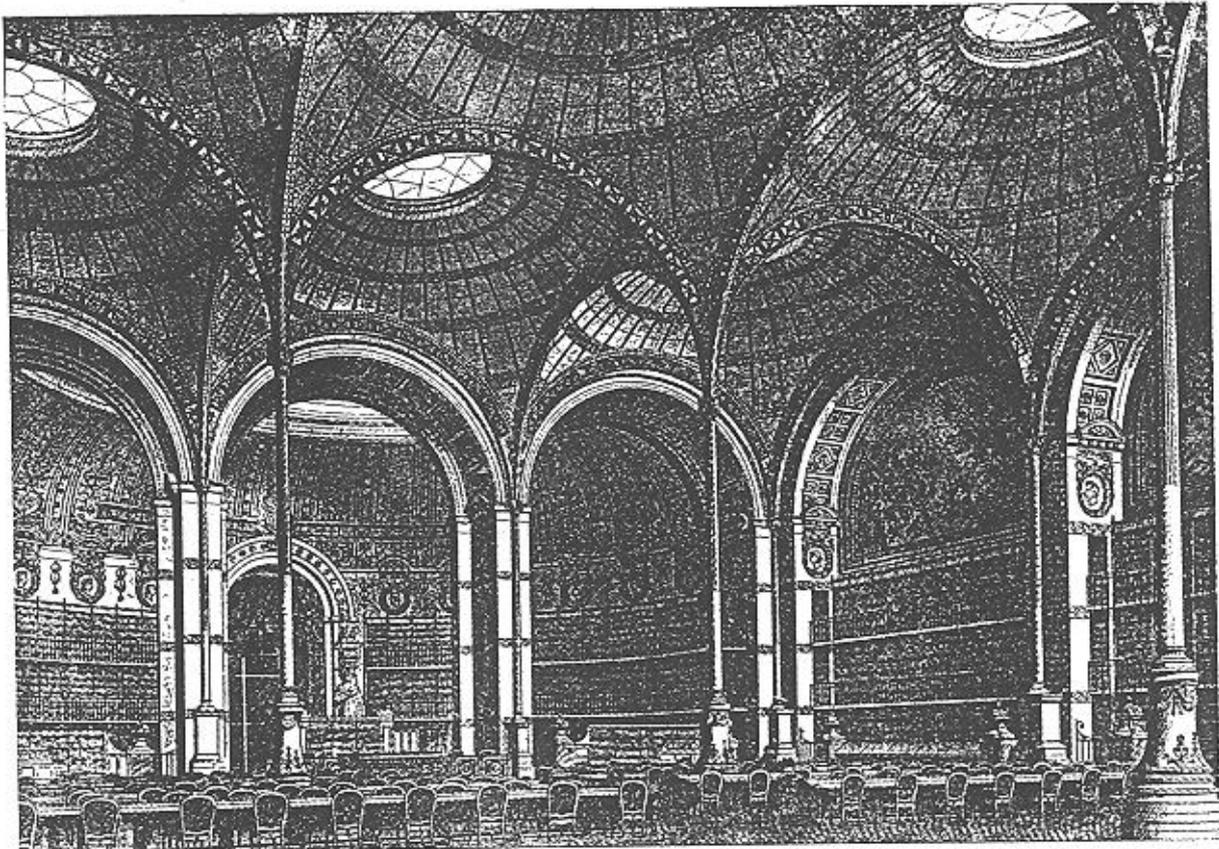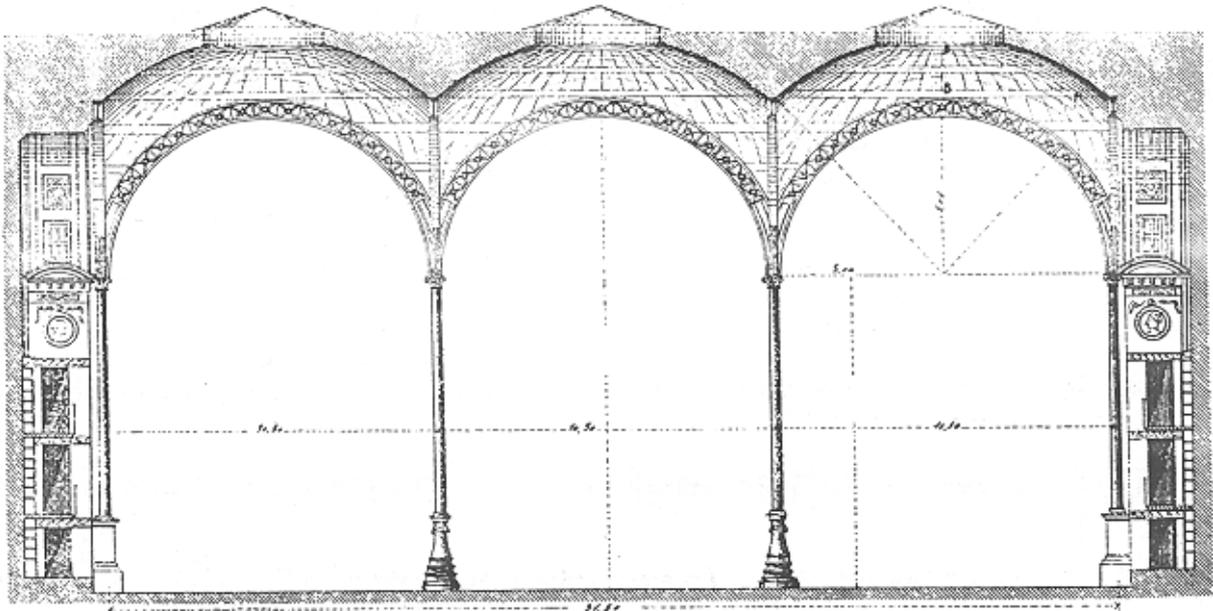

BIBLIOTECA NAZIONALE - PARIGI