



SAPIENZA, UNIVERSITÀ DI ROMA
DIPARTIMENTO DI FILOSOFIA
VILLA MIRAFIORI
PIANTA PIANO TERRA

LEGENDA

- A SORT di Filosofia
- B Servizi Generali
- C Sale lettura
- D Laboratorio Informatico

TOTEM NEL PARCO
CON INDICAZIONE
AULA III



USCITA
AULE X E XI
SALE LETTURA



TOTEM NEL PARCO
CON INDICAZIONE
AULE XII E XIII




INDICAZIONI
DARTIMENTI E
AULE CENTRALI



INDICAZIONE DI
SENSO UNICO



ADESIVI INDICAZIONE
AULE II-IV-V-VI
SALE LETTURA
LABORATORIO INFORMATICO
USCITA

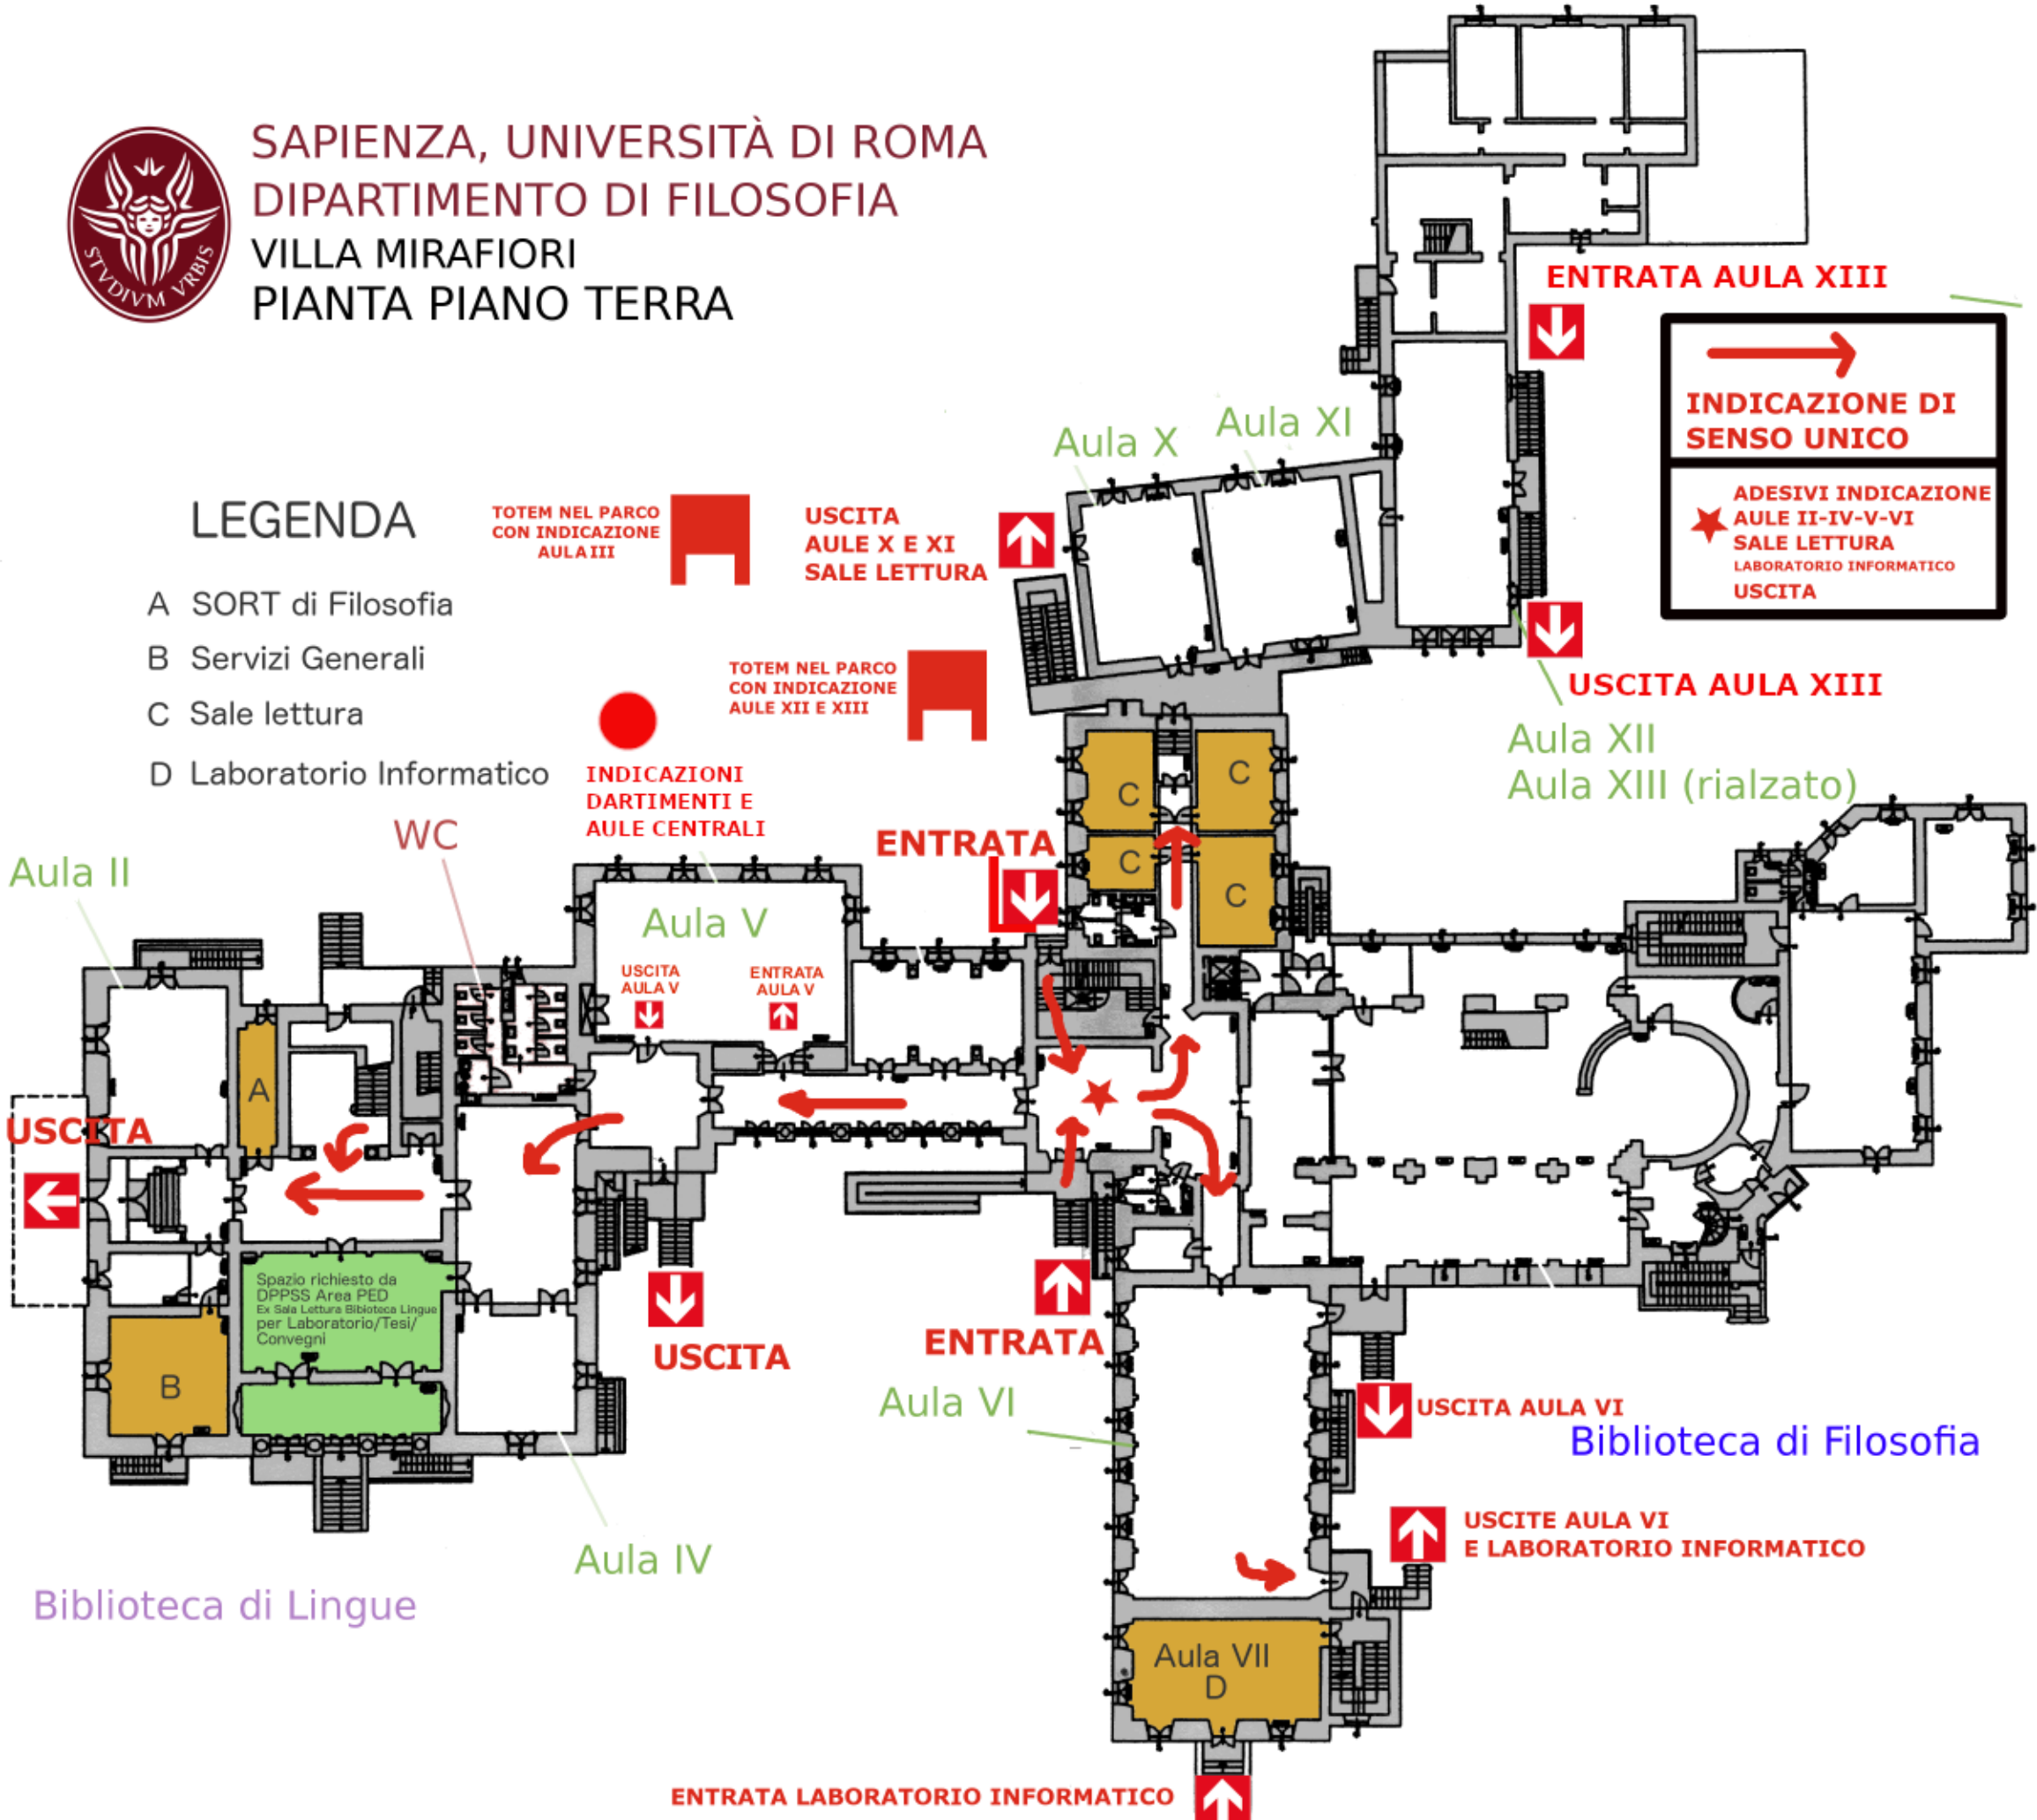

Aula II

WC

USCITA

Biblioteca di Lingue

Aula IV

USCITA

USCITA
AULA V

ENTRATA
AULA V

ENTRATA

ENTRATA

Aula VI

USCITA AULA VI

Biblioteca di Filosofia

USCITE AULA VI
E LABORATORIO INFORMATICO

Aula VII
D

ENTRATA LABORATORIO INFORMATICO

Aula X

Aula XI

ENTRATA AULA XIII

USCITA AULA XIII

Aula XII
Aula XIII (rialzato)