ROMA CAPITALE

INTERVENTO DI NUOVA COSTRUZIONE PER LA REALIZZAZIONE DI N. 29+29 ALLOGGI

EDIFICIO RESIDENZIALE NEL COMPARTO R7 - LOTTO A A.P.P.D. - GROTTAPERFETTA

OPERATORE:
Consorzio AC - Associazione Italiana Case
Via Monte della Farina, 19 00186 Roma
P. I.V.A. 00605641009
C.F. 00483990580

PROGETTO ESECUTIVO

AGGIORNAMENTO	N°	DATA

PIANTA PIANO PRIMO
EDIFICIO 1

TAVOLA N°
PAE/1.06

PROGETTAZIONE:
Dott. Arch. FULVIO CAPPUCCI
Via Monte della Farina, 19
00186, Roma

DIREZIONE LAVORI:
Dott. Arch. FULVIO CAPPUCCI

SCALA
1:50
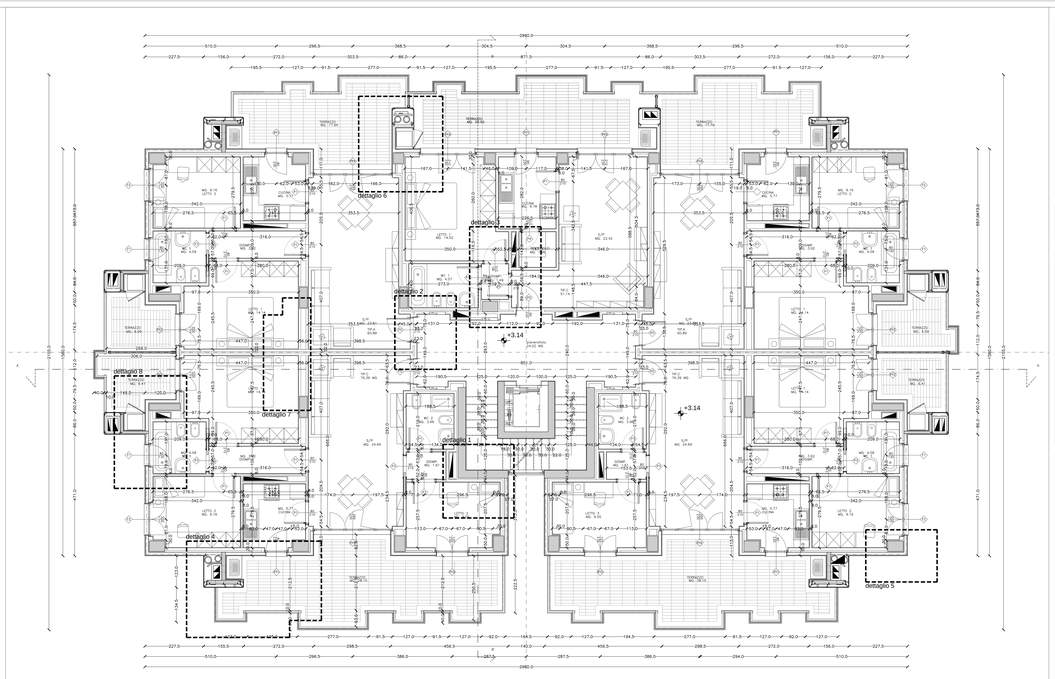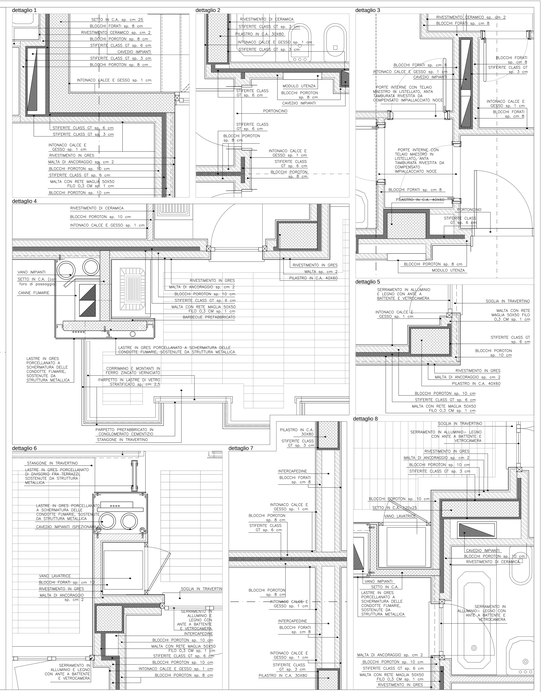
DATA
FEBBRAIO 2014