






1 ALÇADO NORTE 1:50

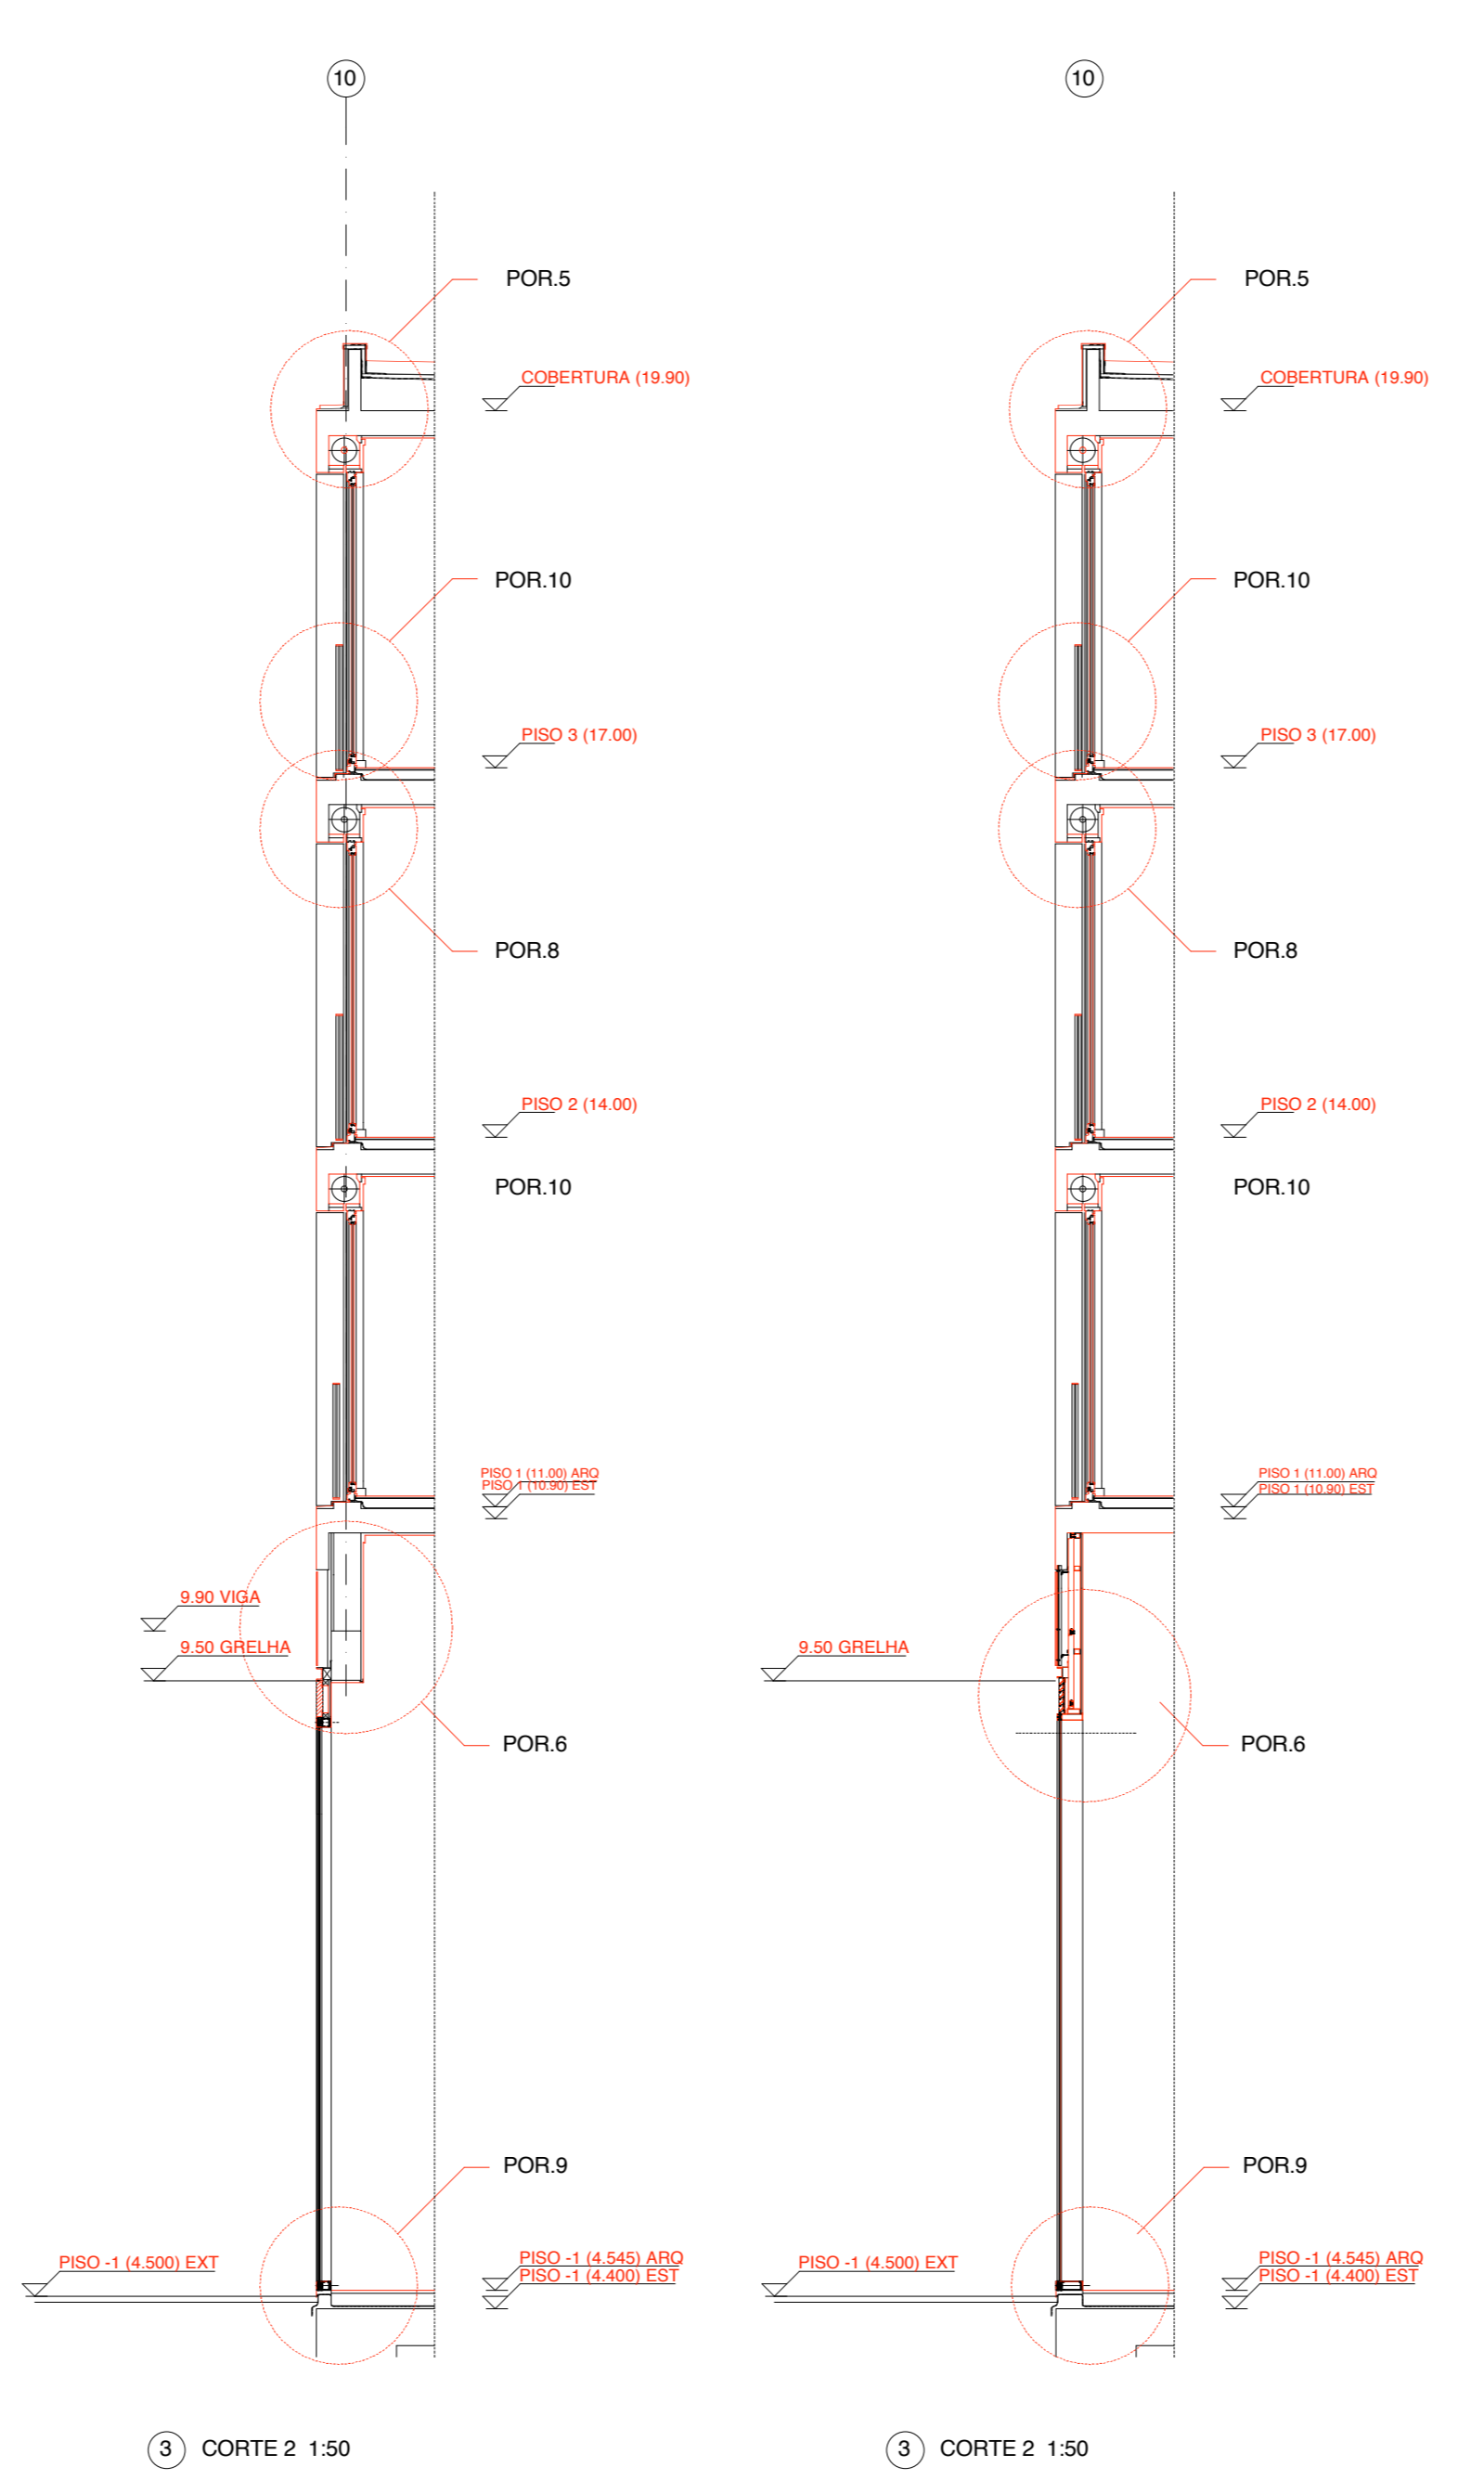




3 CORTE 2 1:50

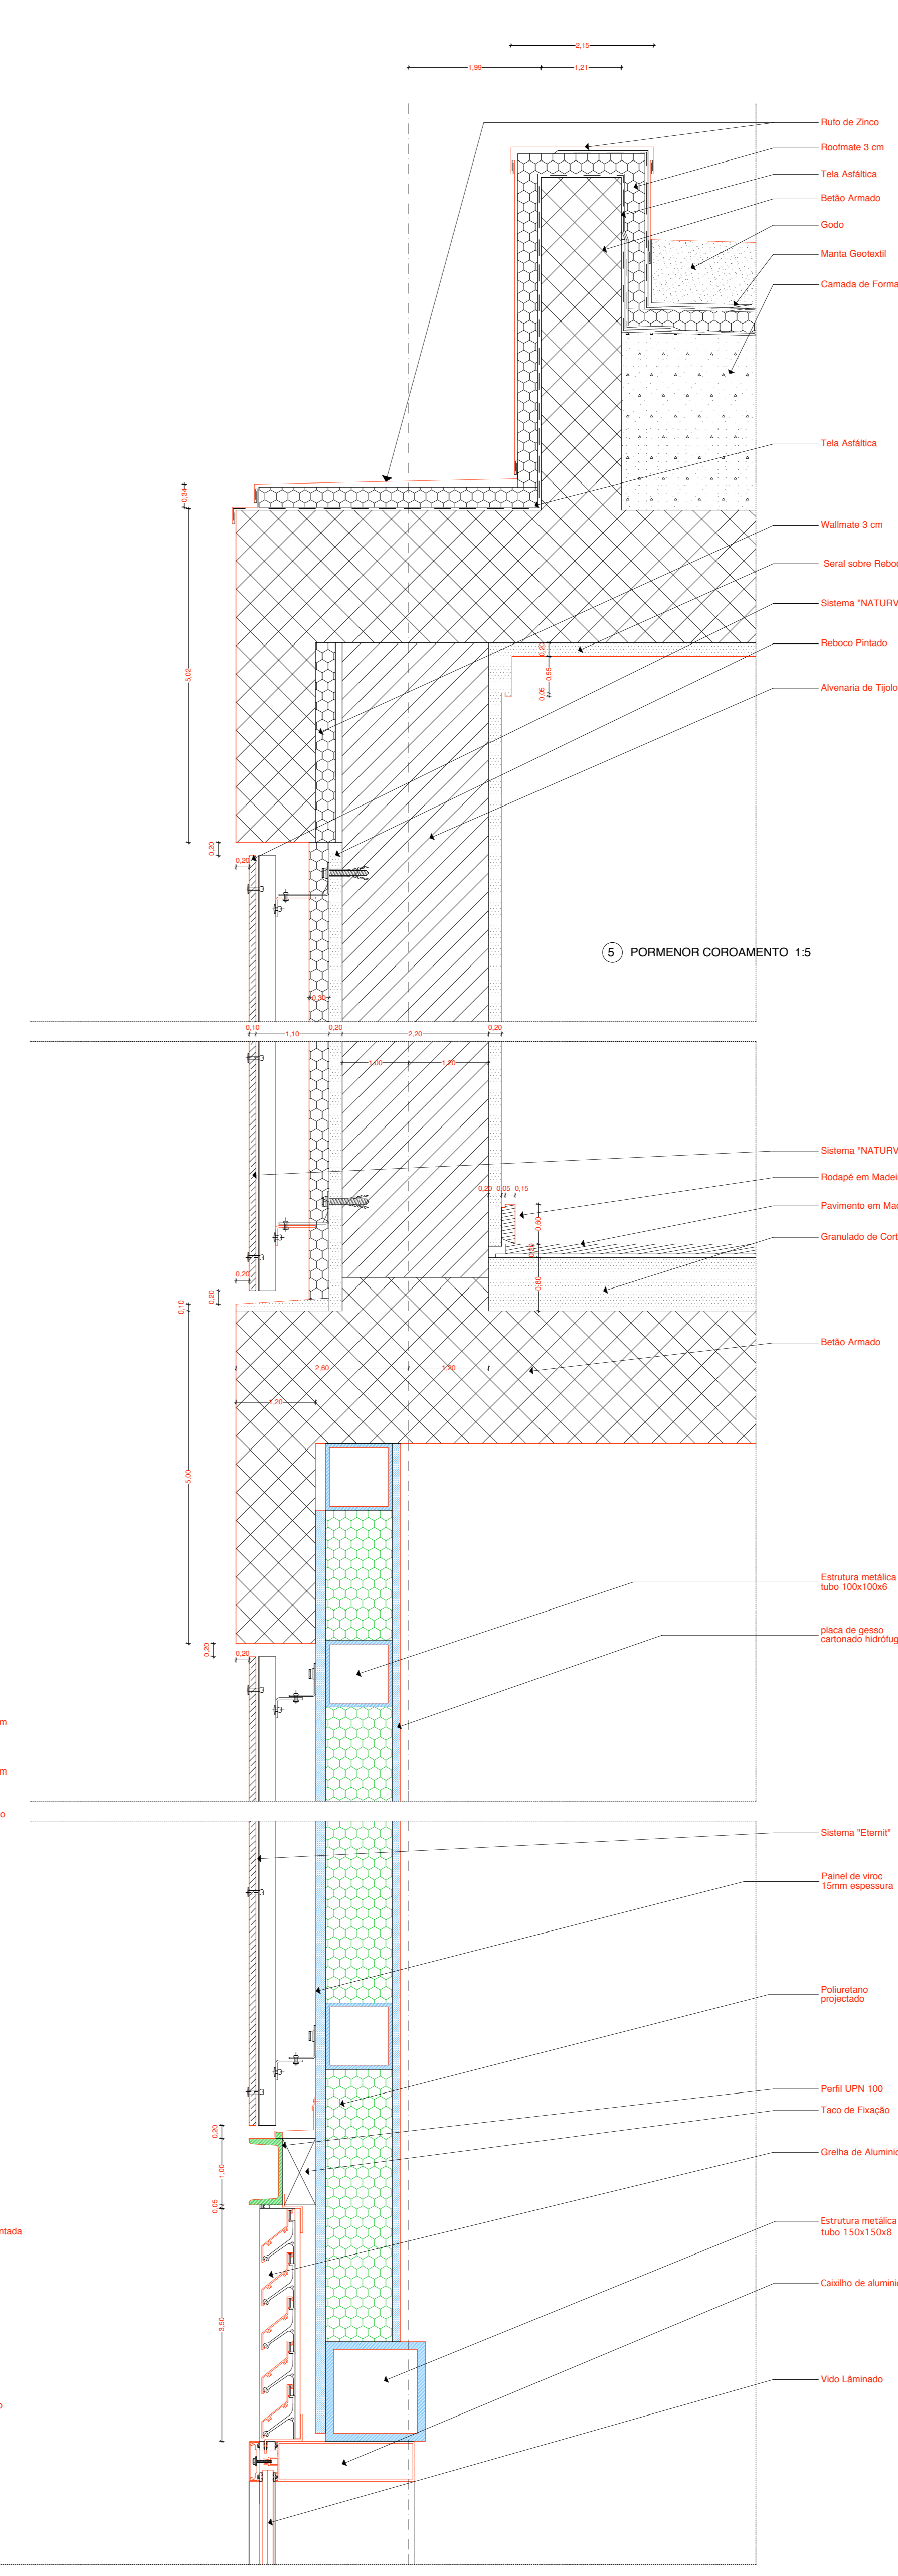



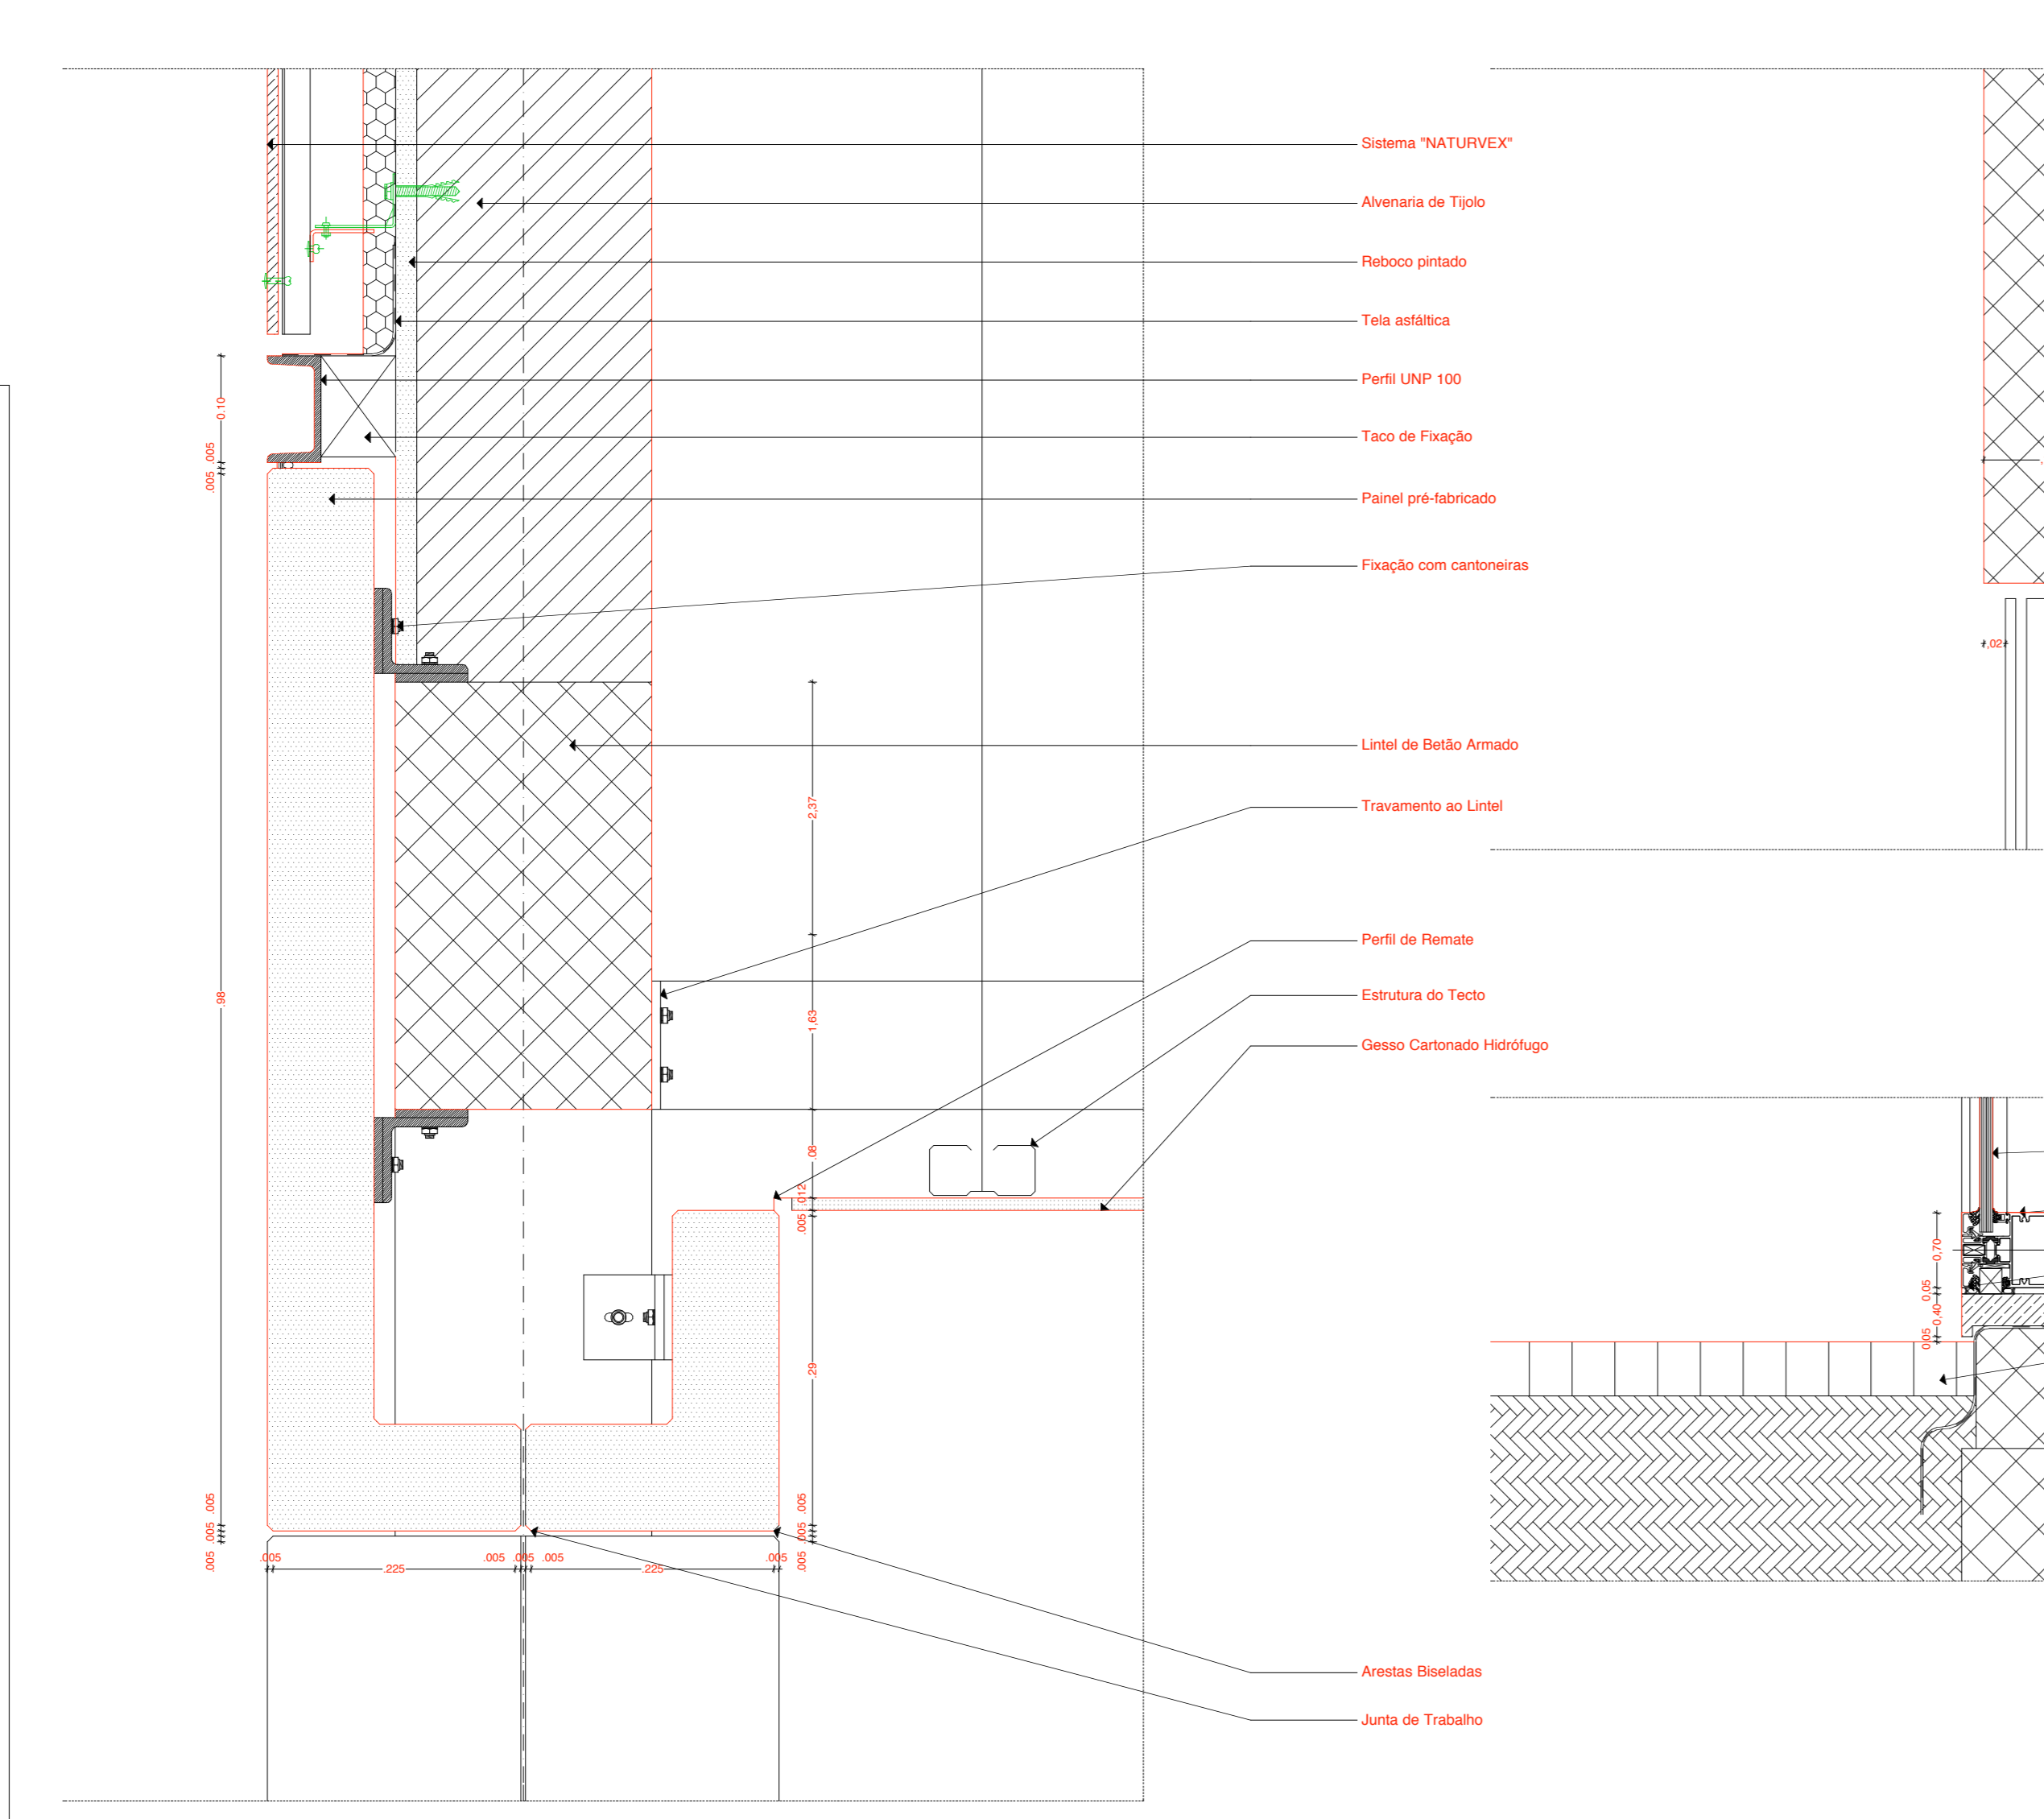


6 PORMENOR VERGAS 1:5

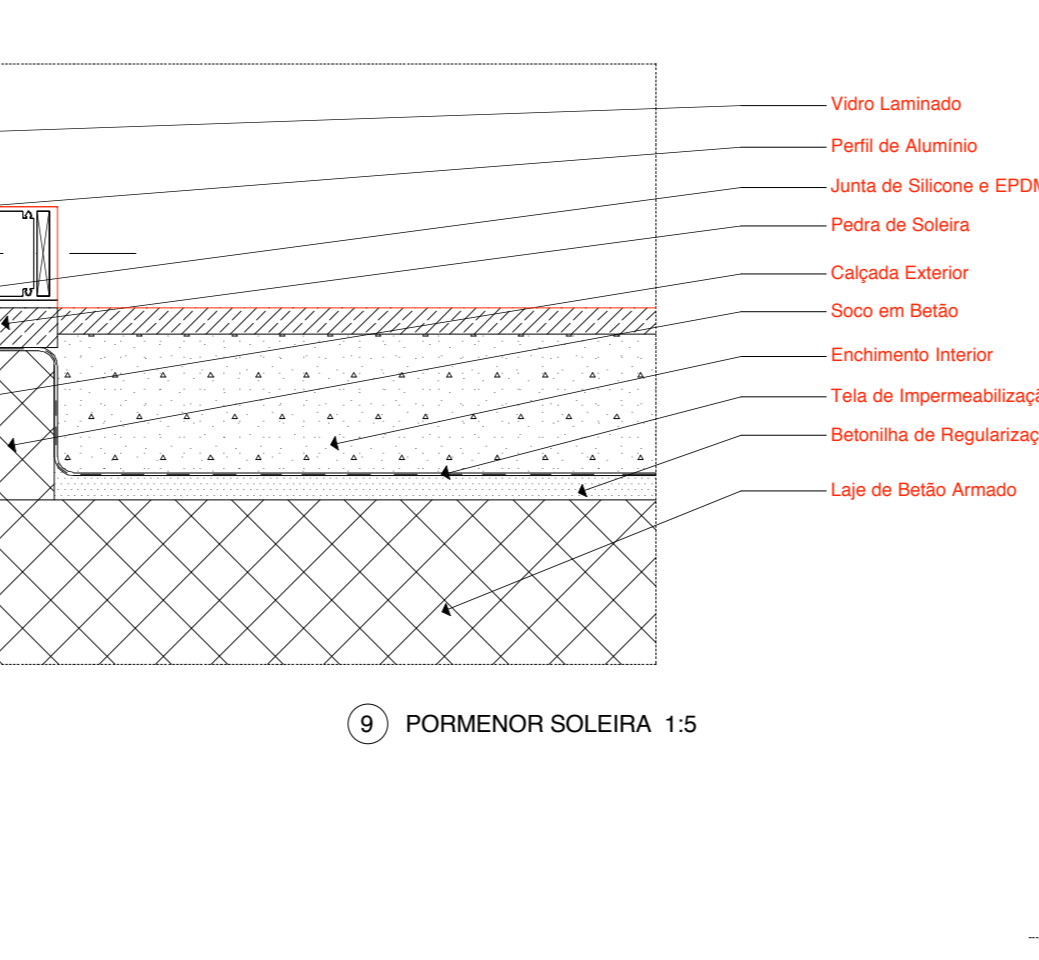


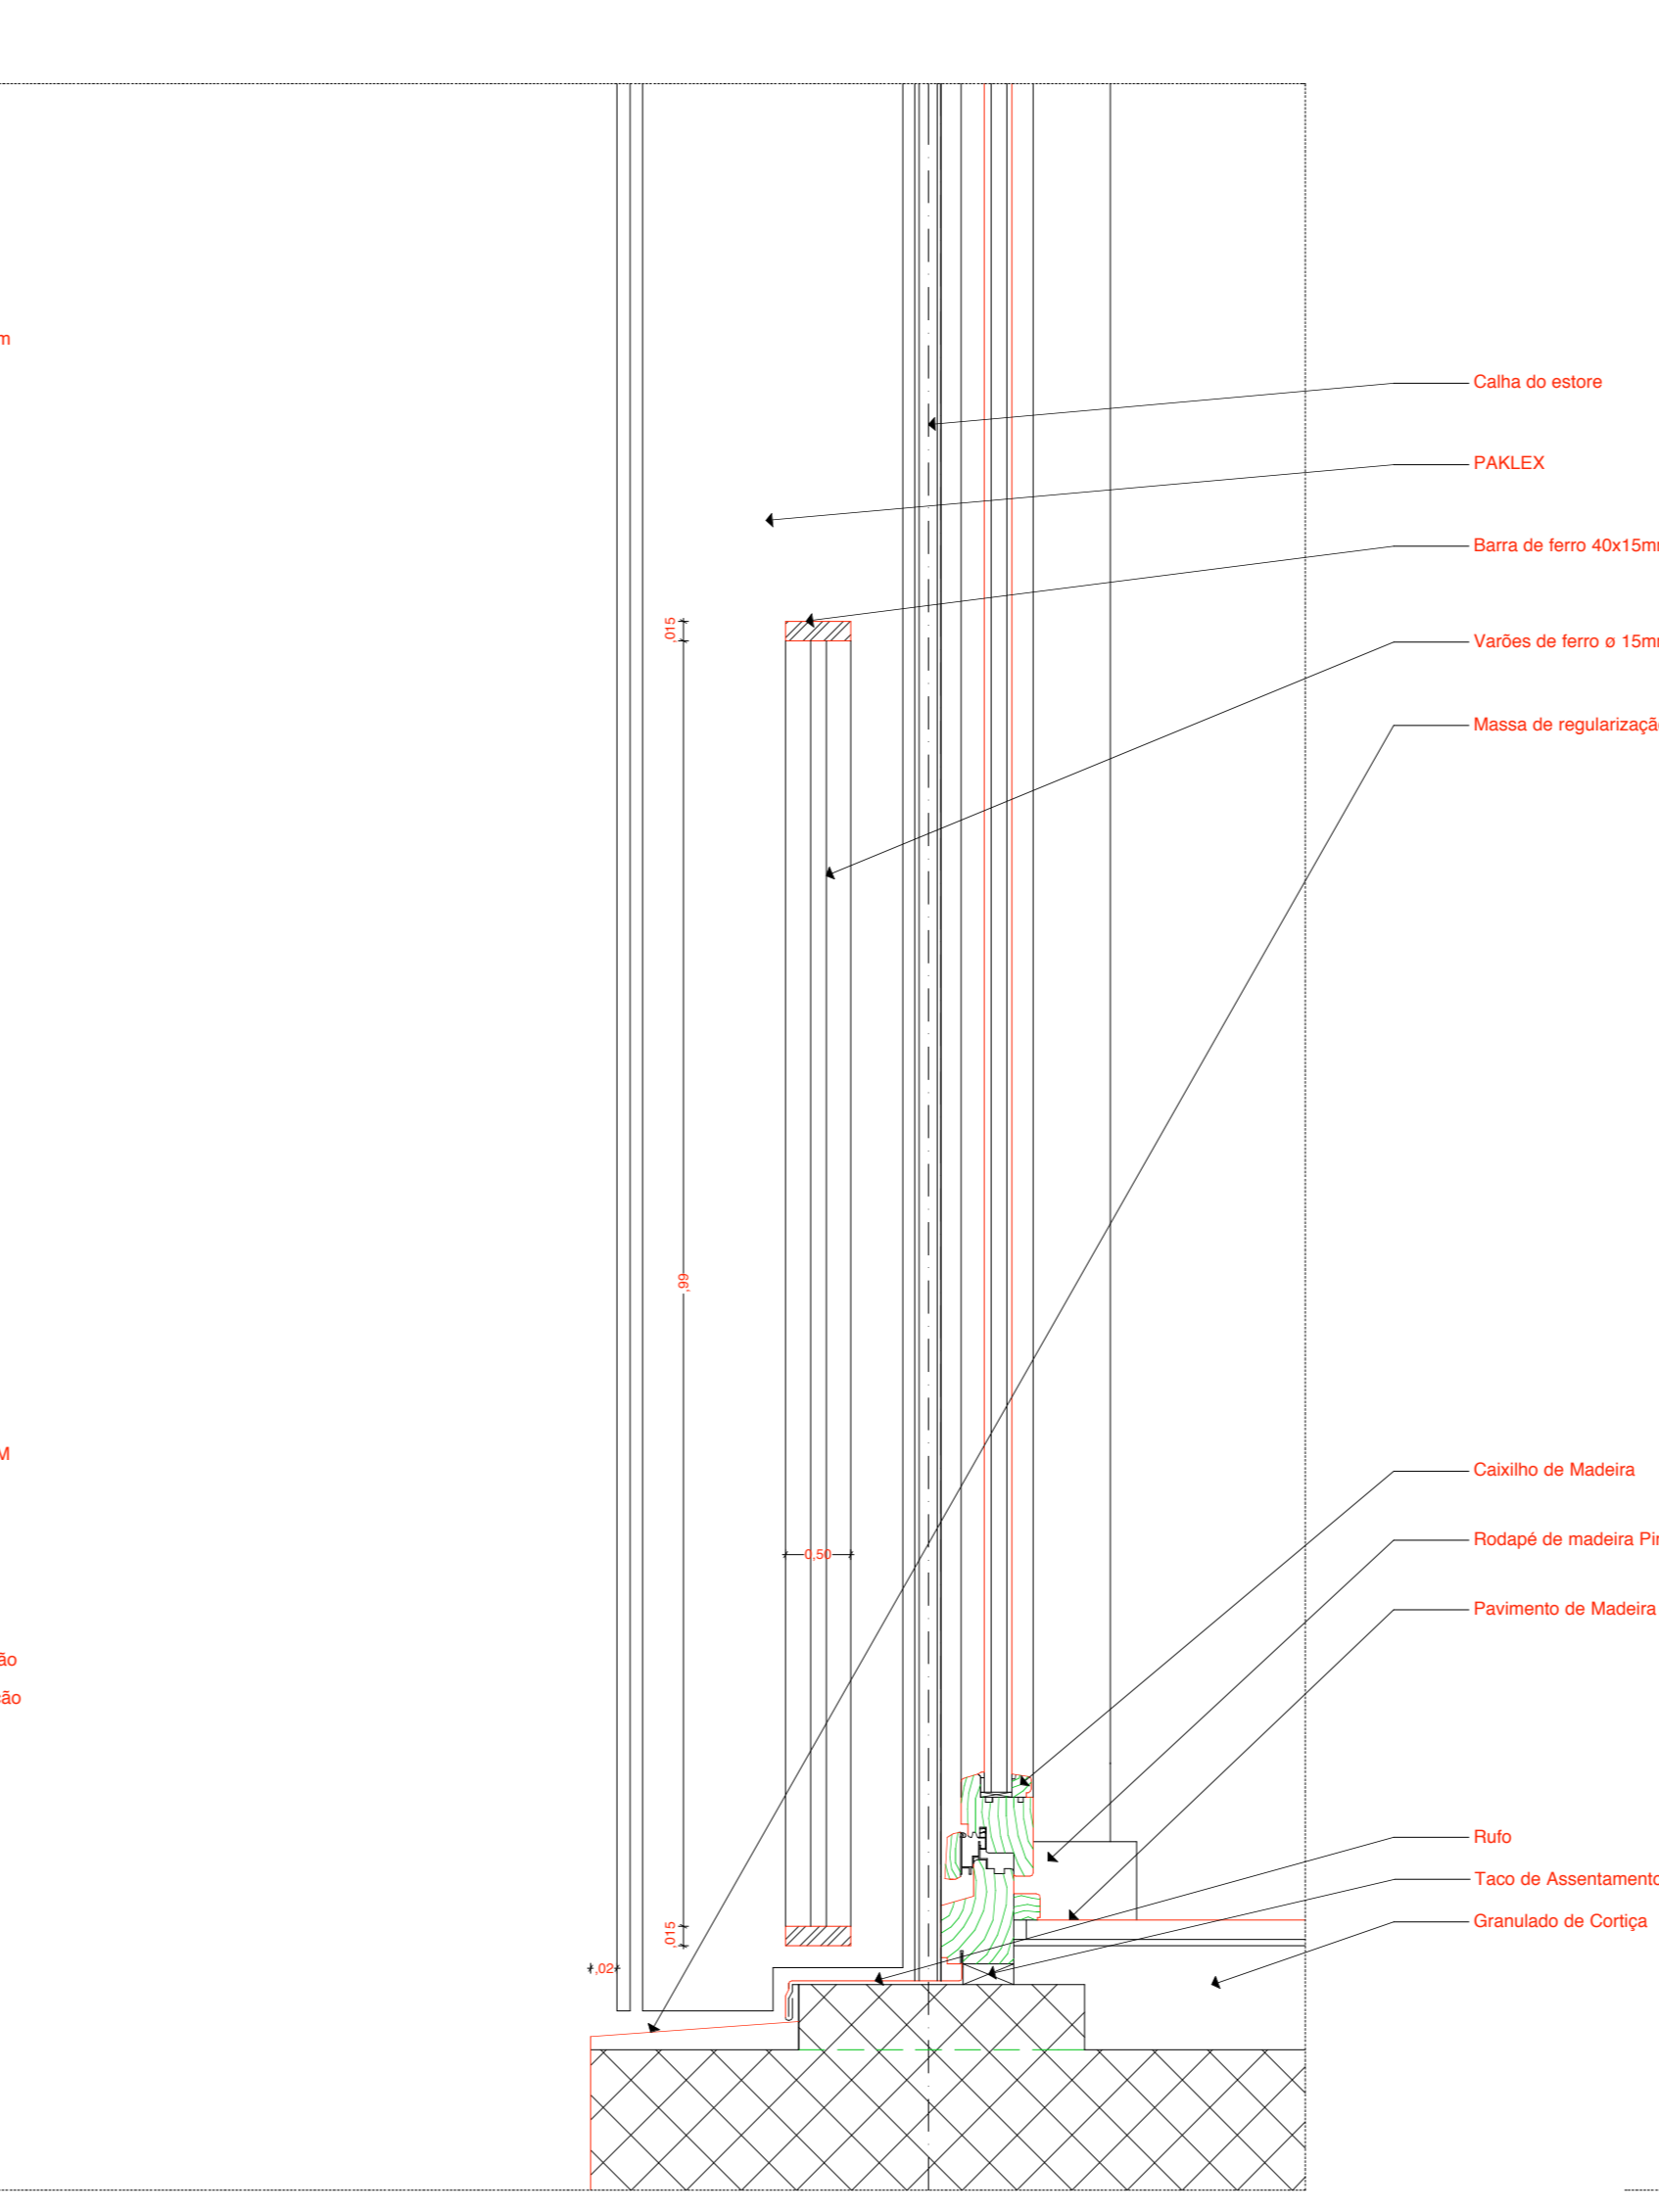

8 PORMENOR JANELA 1:5

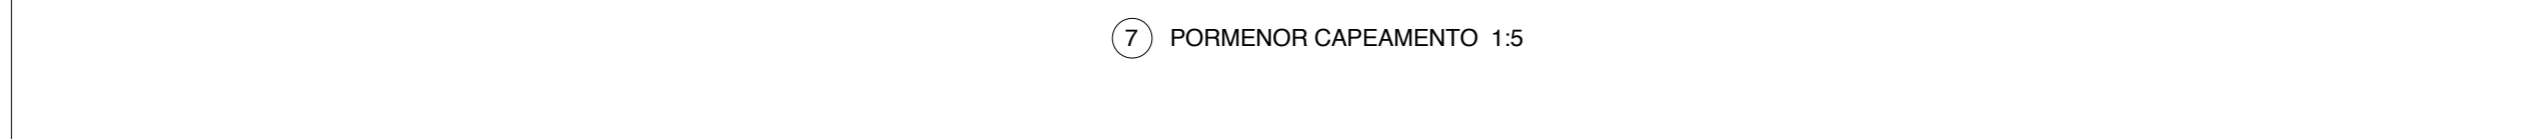


COLABORADORES		
DESENHADOR		
ESCALA		








ESCALA:
 ALÇADO NORTE - PORMENORES 1:50 - 1:5
 DESENVOLVIMENTO:
 ARQ.30.000 A