




Finestra  
Scala 1:100

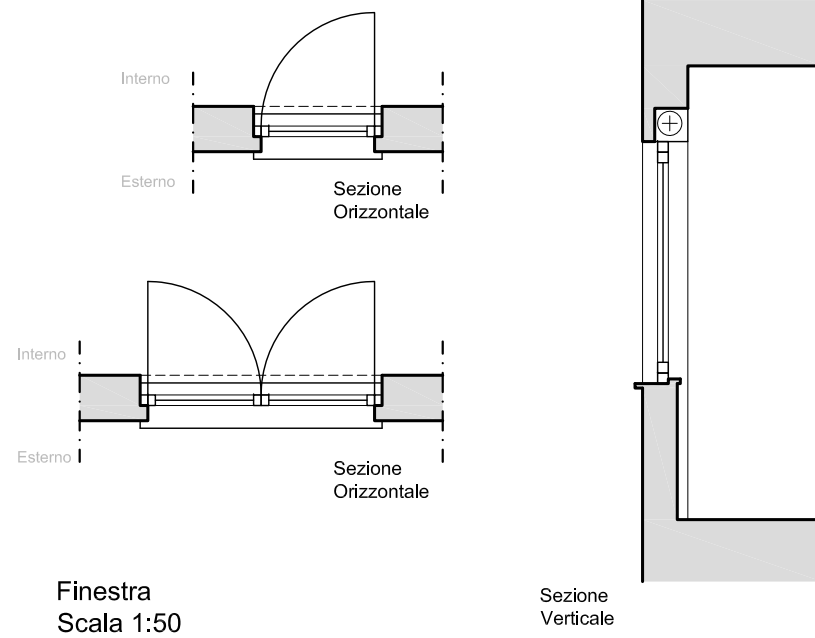

Finestra  
Scala 1:50

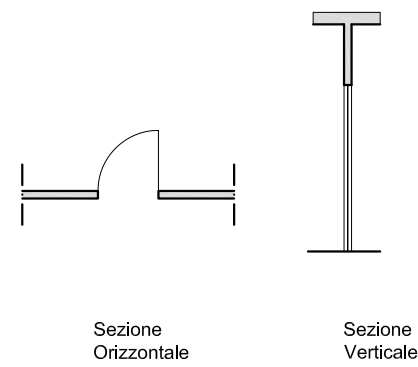

Porta  
Scala 1:100

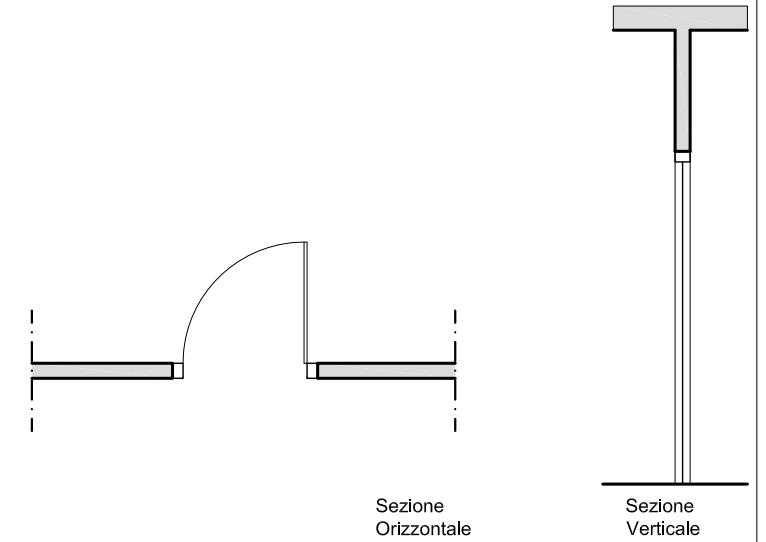


Porta  
Scala 1:50


Direzione del Nord




Quote in alzato

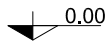

Quote in pianta

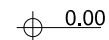

Stile quotature

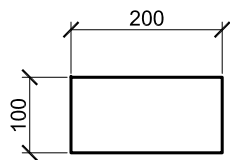


Scala grafica



Piani di sezione



spessore 0.05 mm  
(proiezioni in scala 1:500 e 1:200)

 

spessore 0.1 mm  
(proiezioni in scala 1:100)



spessore 0.2 mm  
(proiezioni in scala 1:50)



spessore 0.3 mm  
(linee di sezione in scala 1:200)



spessore 0.4 mm  
(linee di sezione in scala 1:100)




spessore 0.5 mm  
(linee di sezione in scala 1:50)



contorni e spigoli nascosti



assi di simmetria e piani di sezione

 

contorni sezionati



contorni e spigoli in proiezione



SPESSORI E TIPI DI LINEA

