




PIANTA

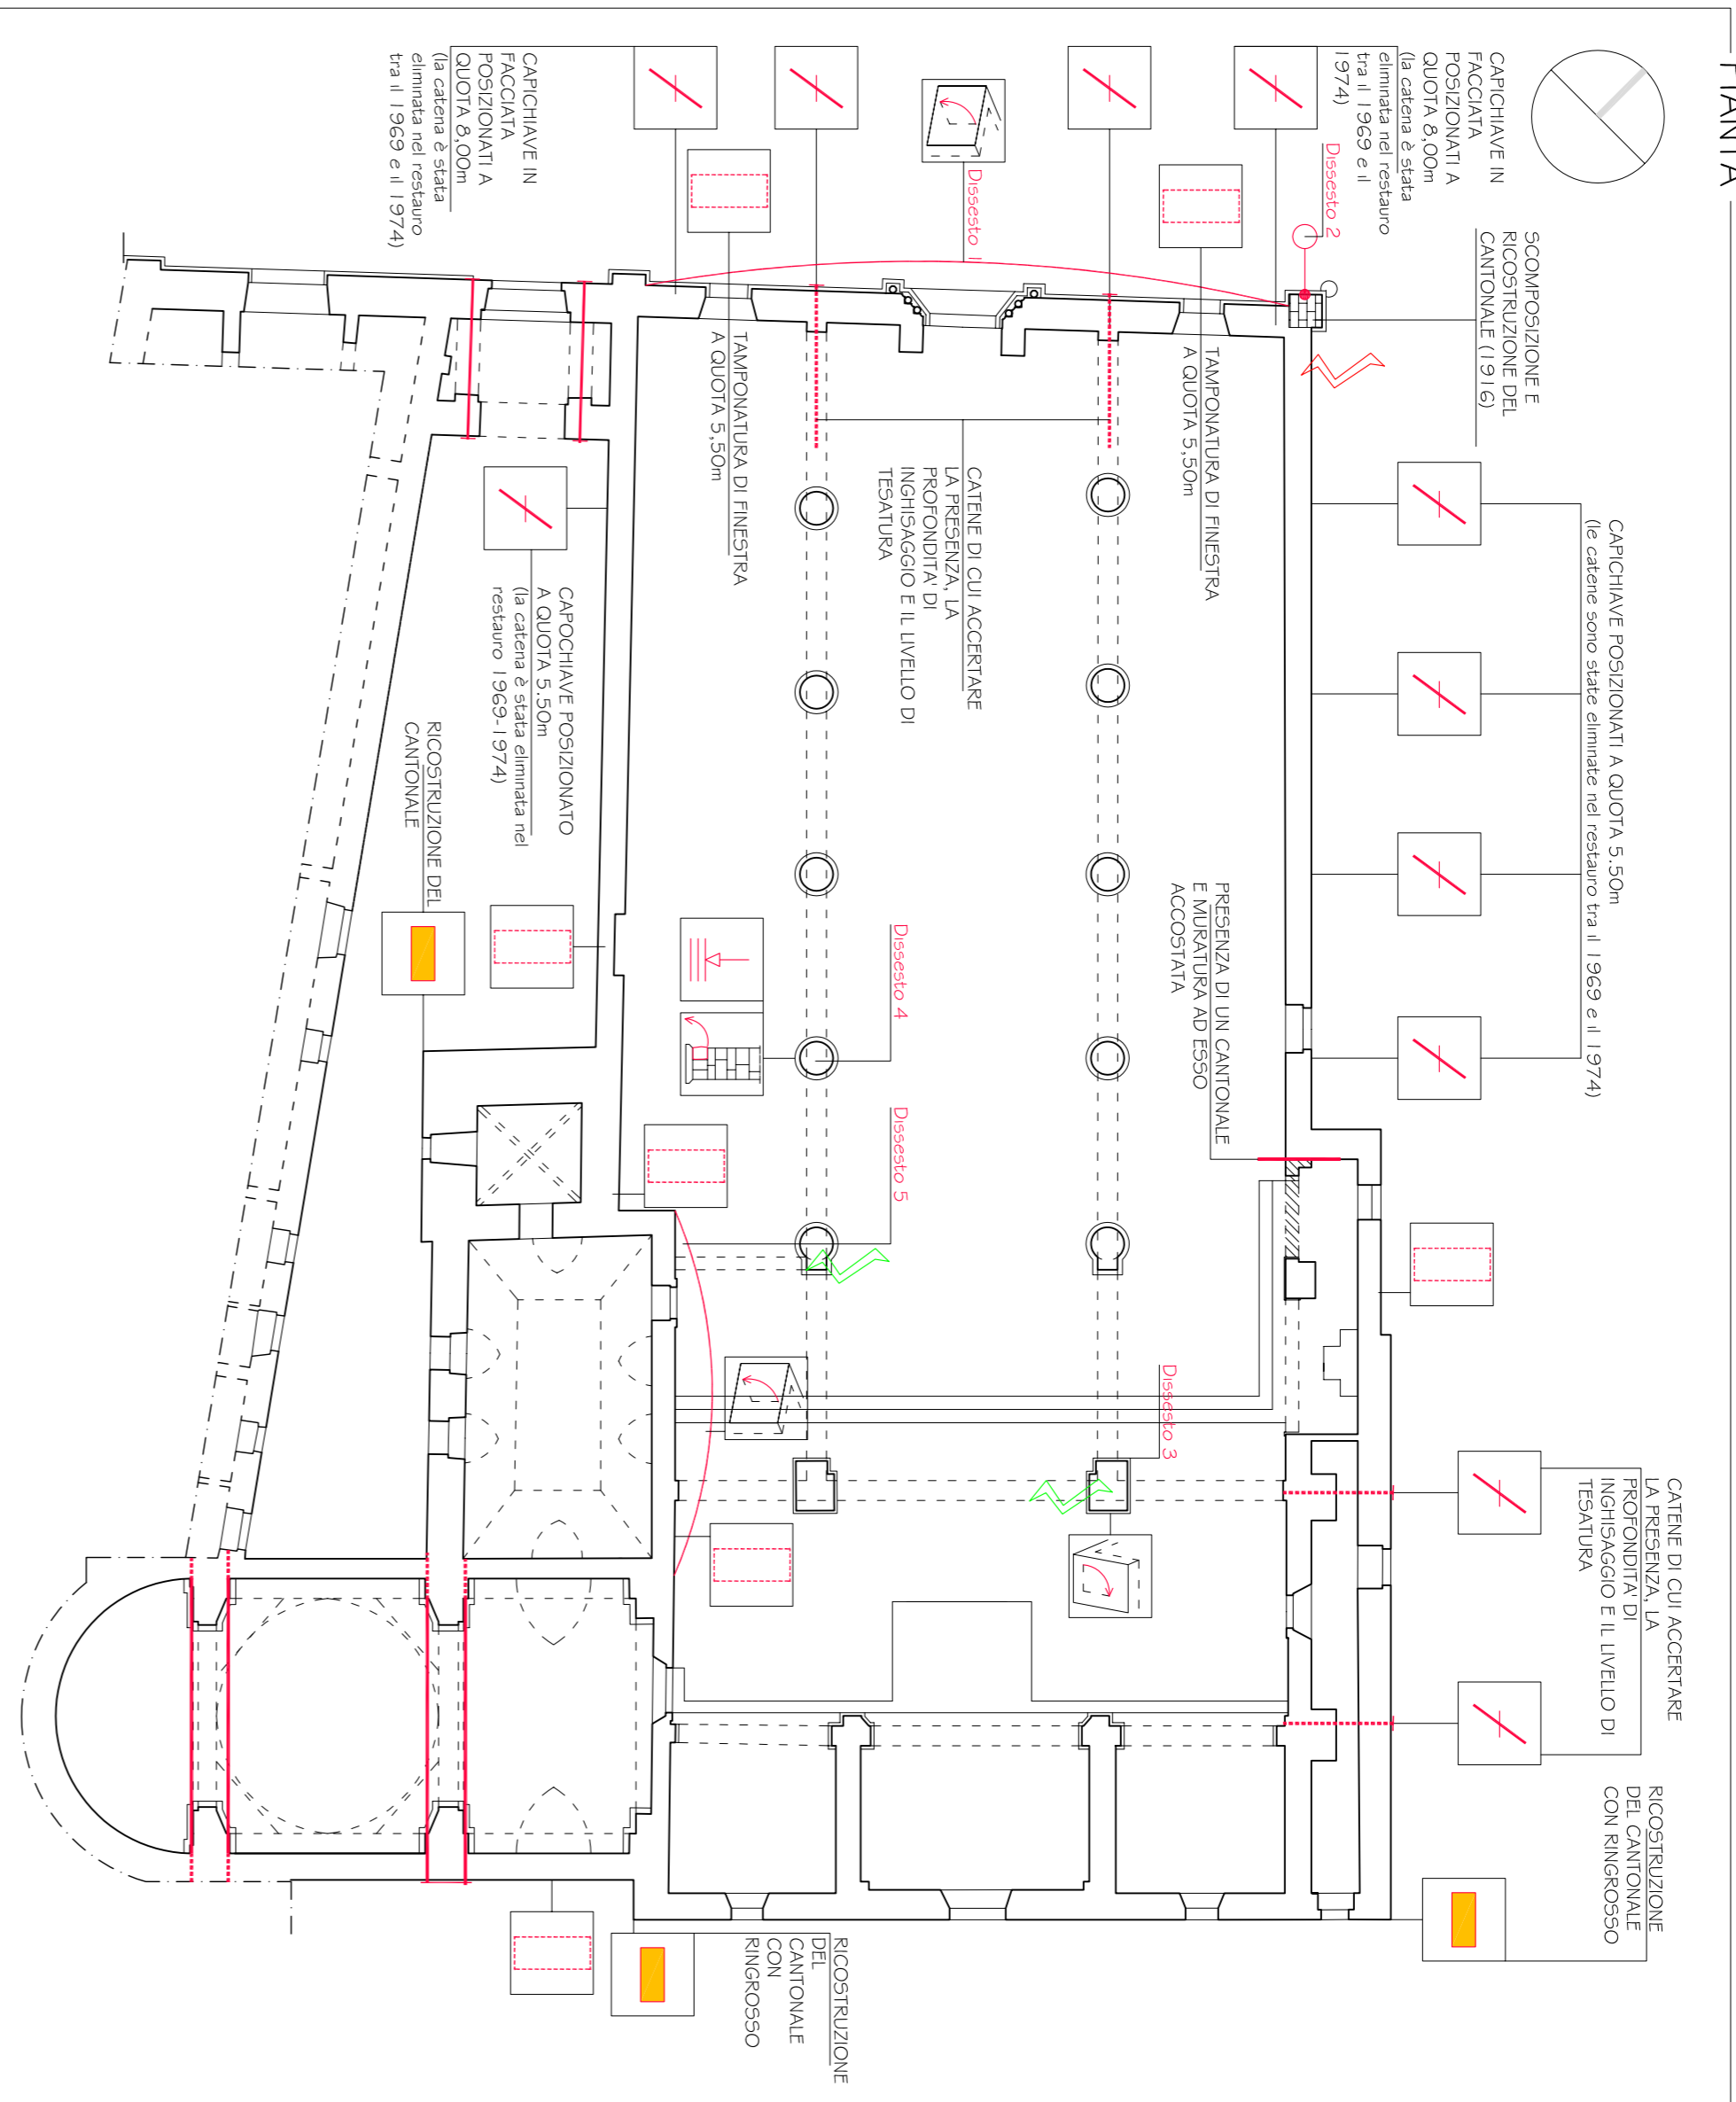


SEZIONE LONGITUDINALE (fronte nord-est)

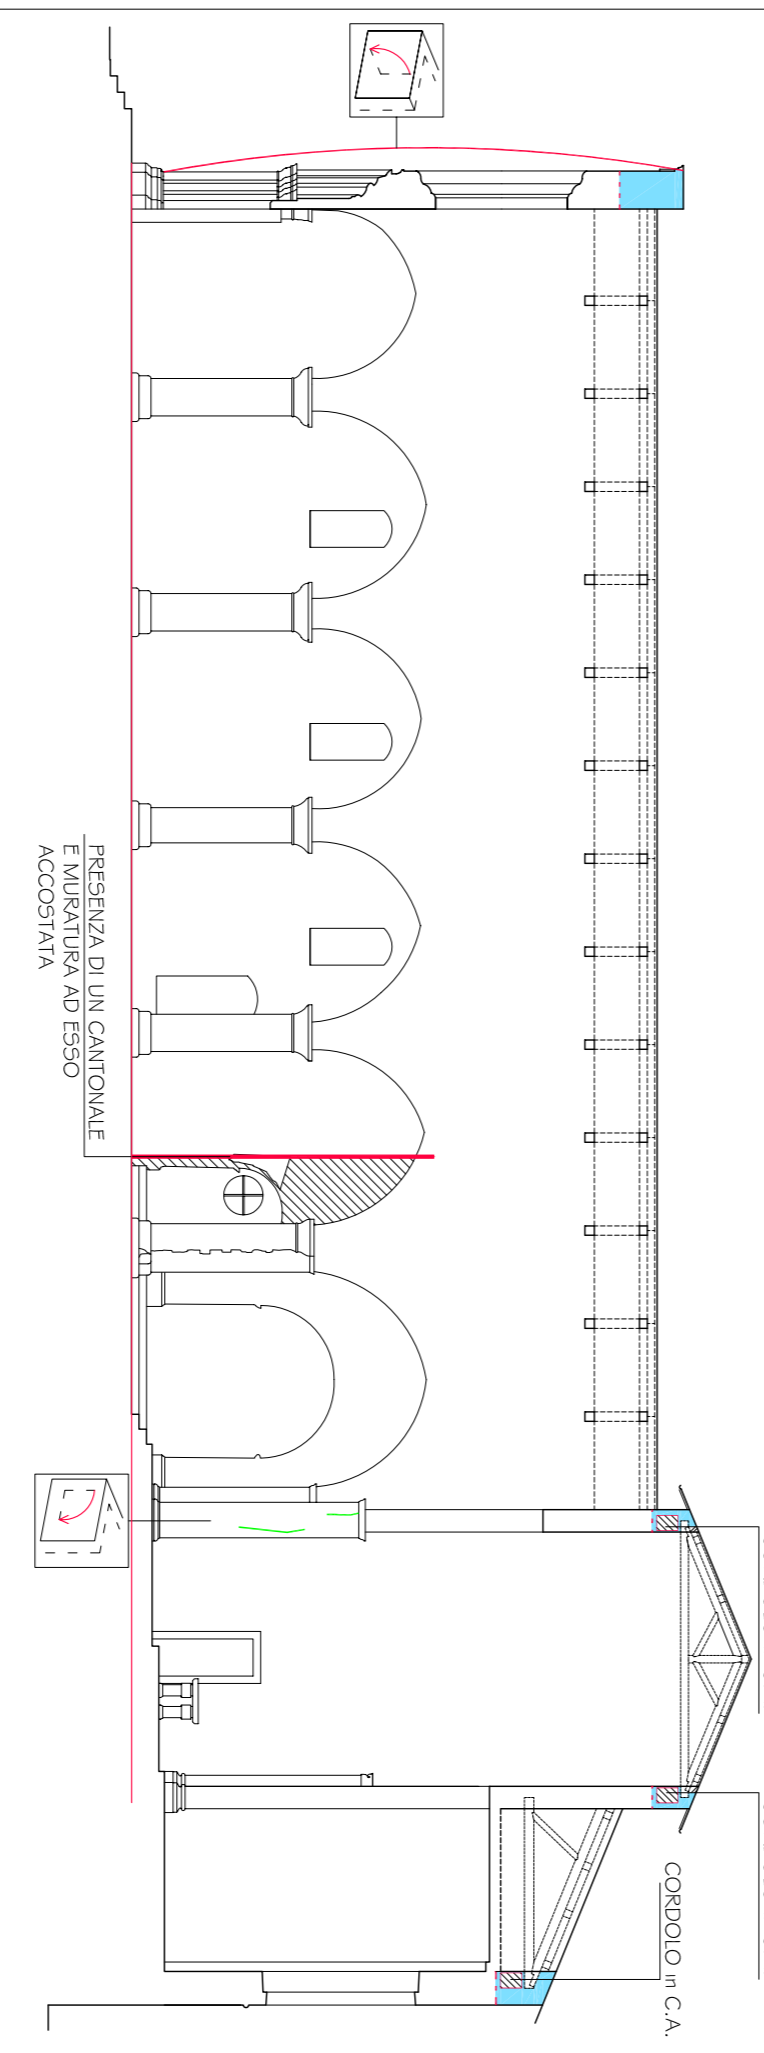


SEZIONE TRASVERSALE

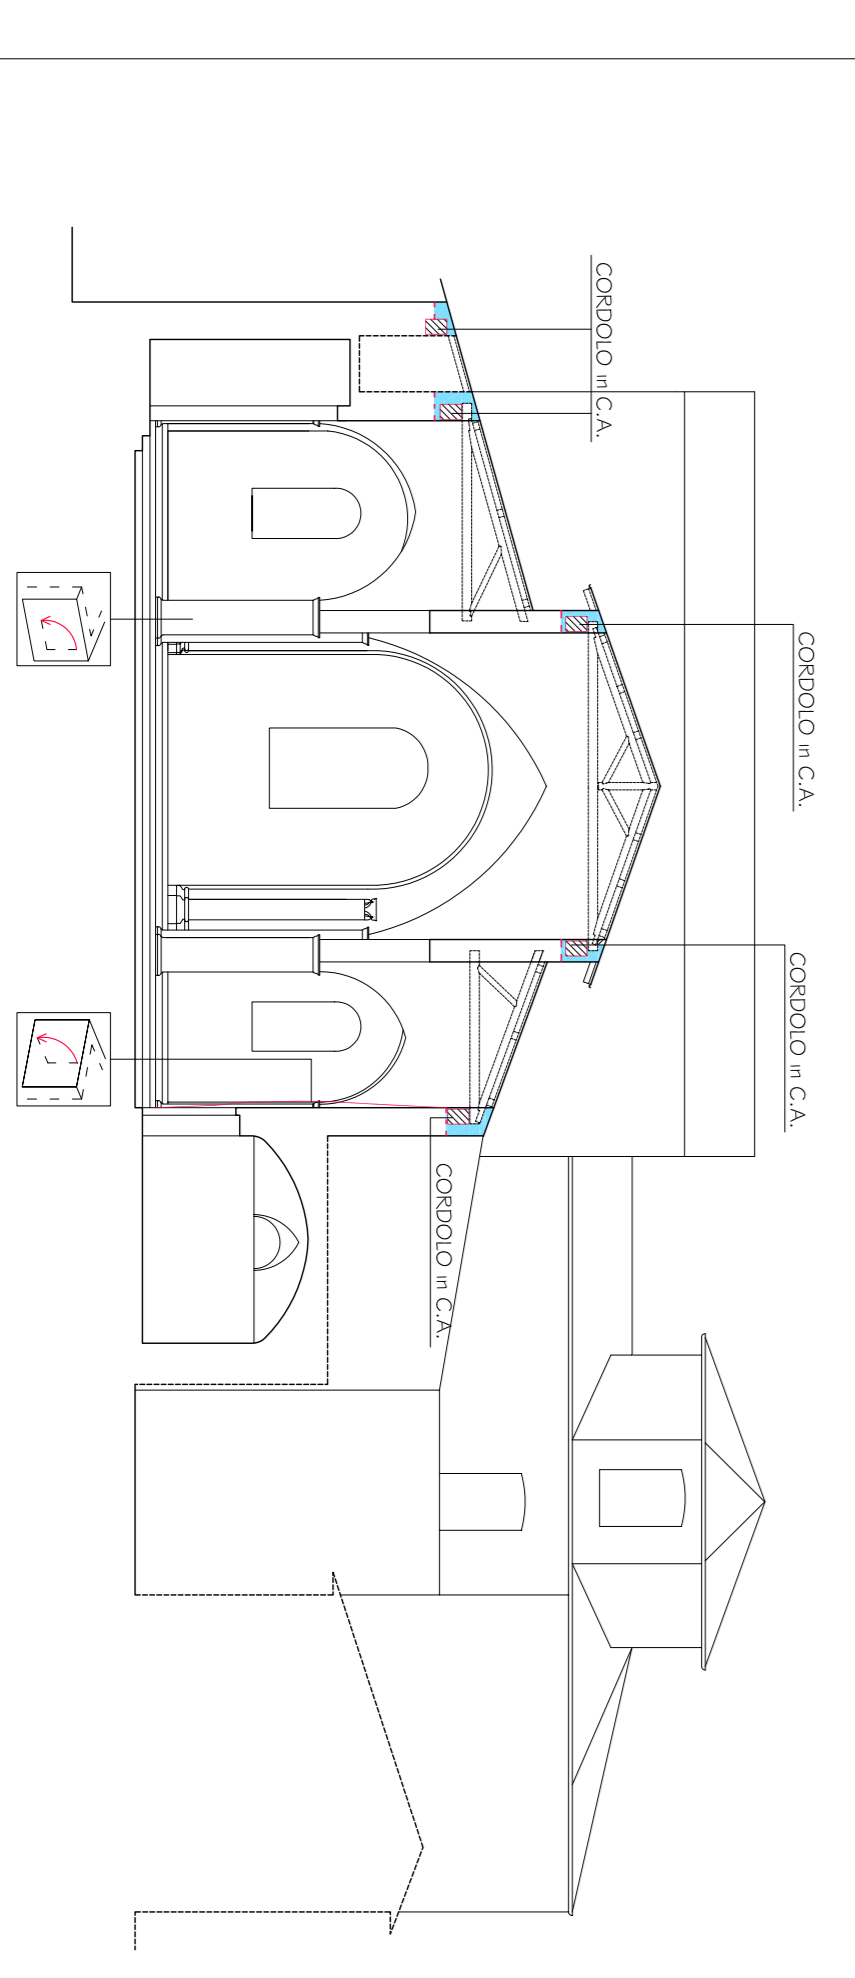


FACCIATA (fronte nord-ovest)

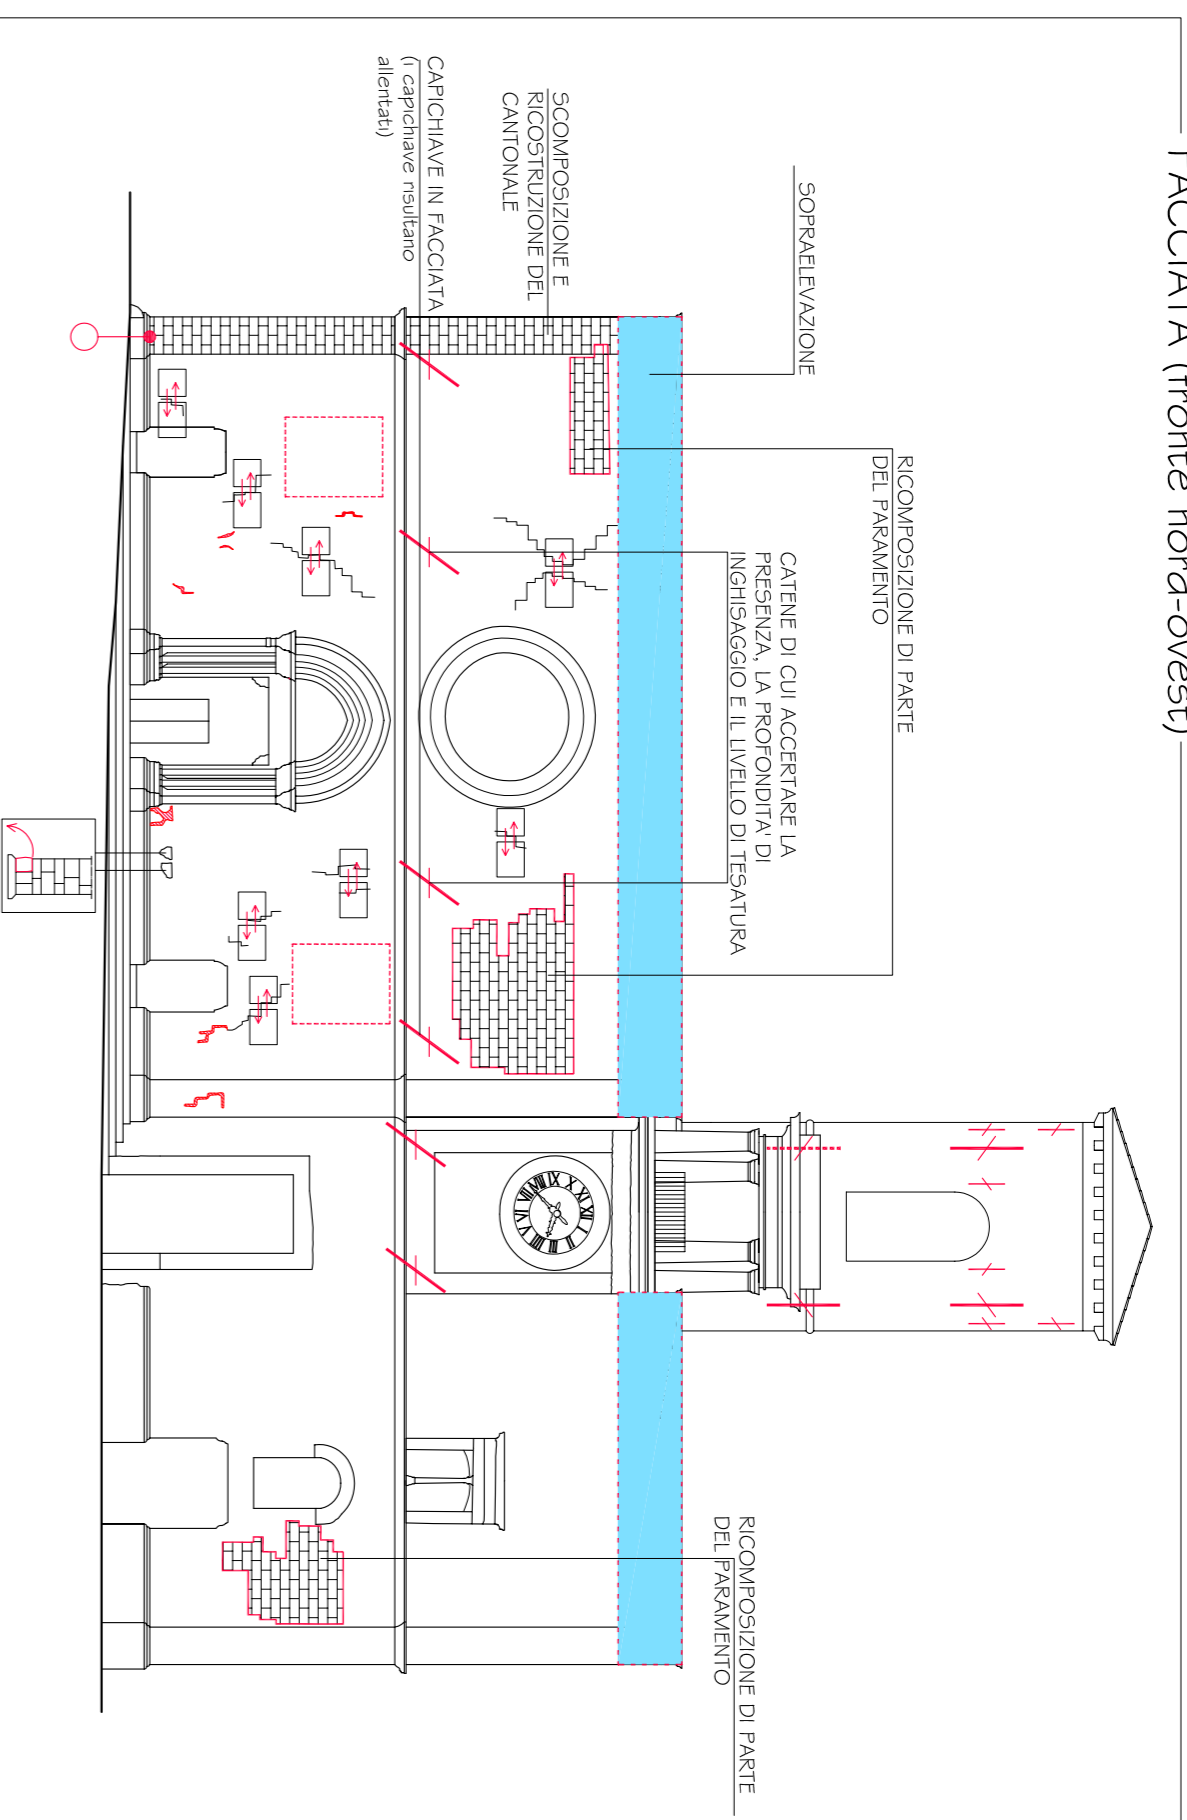

PROSPETTO su Vico della Tomba (fronte sud-est)

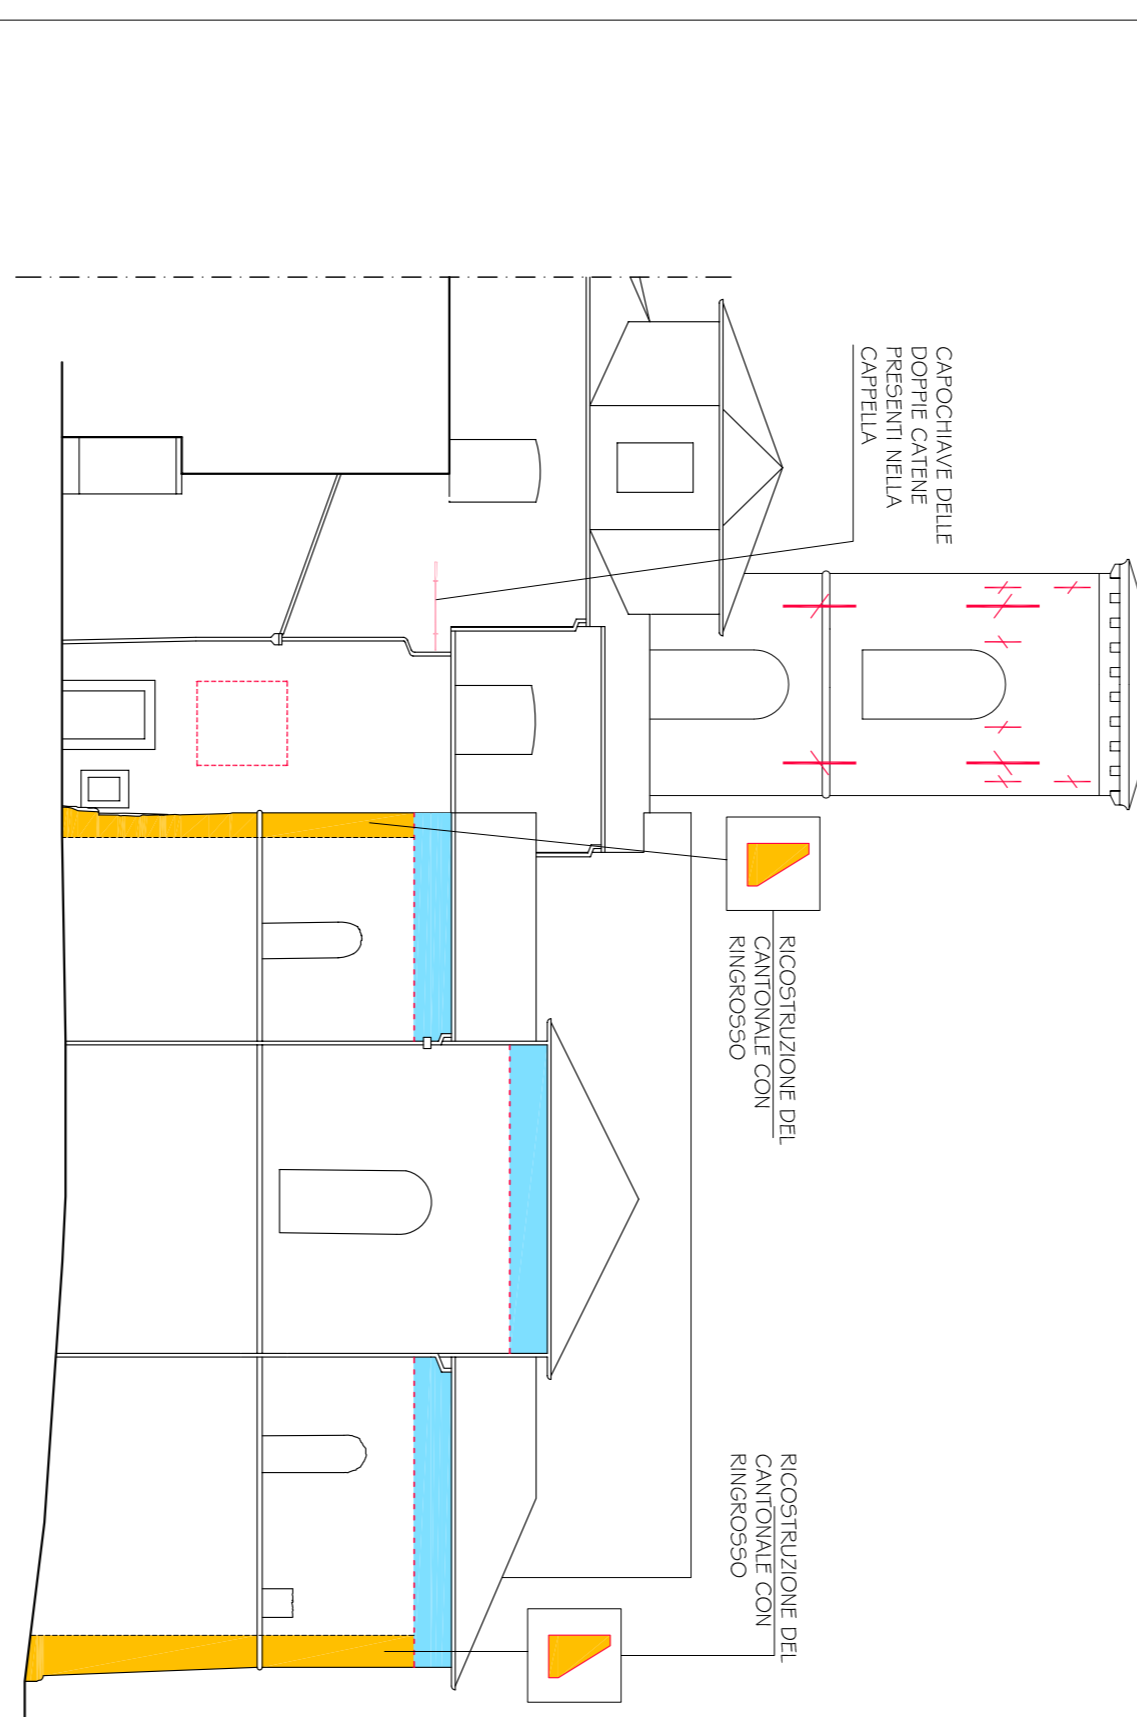

PROSPETTO su VIA CAPITOLINA (fronte nord-est)

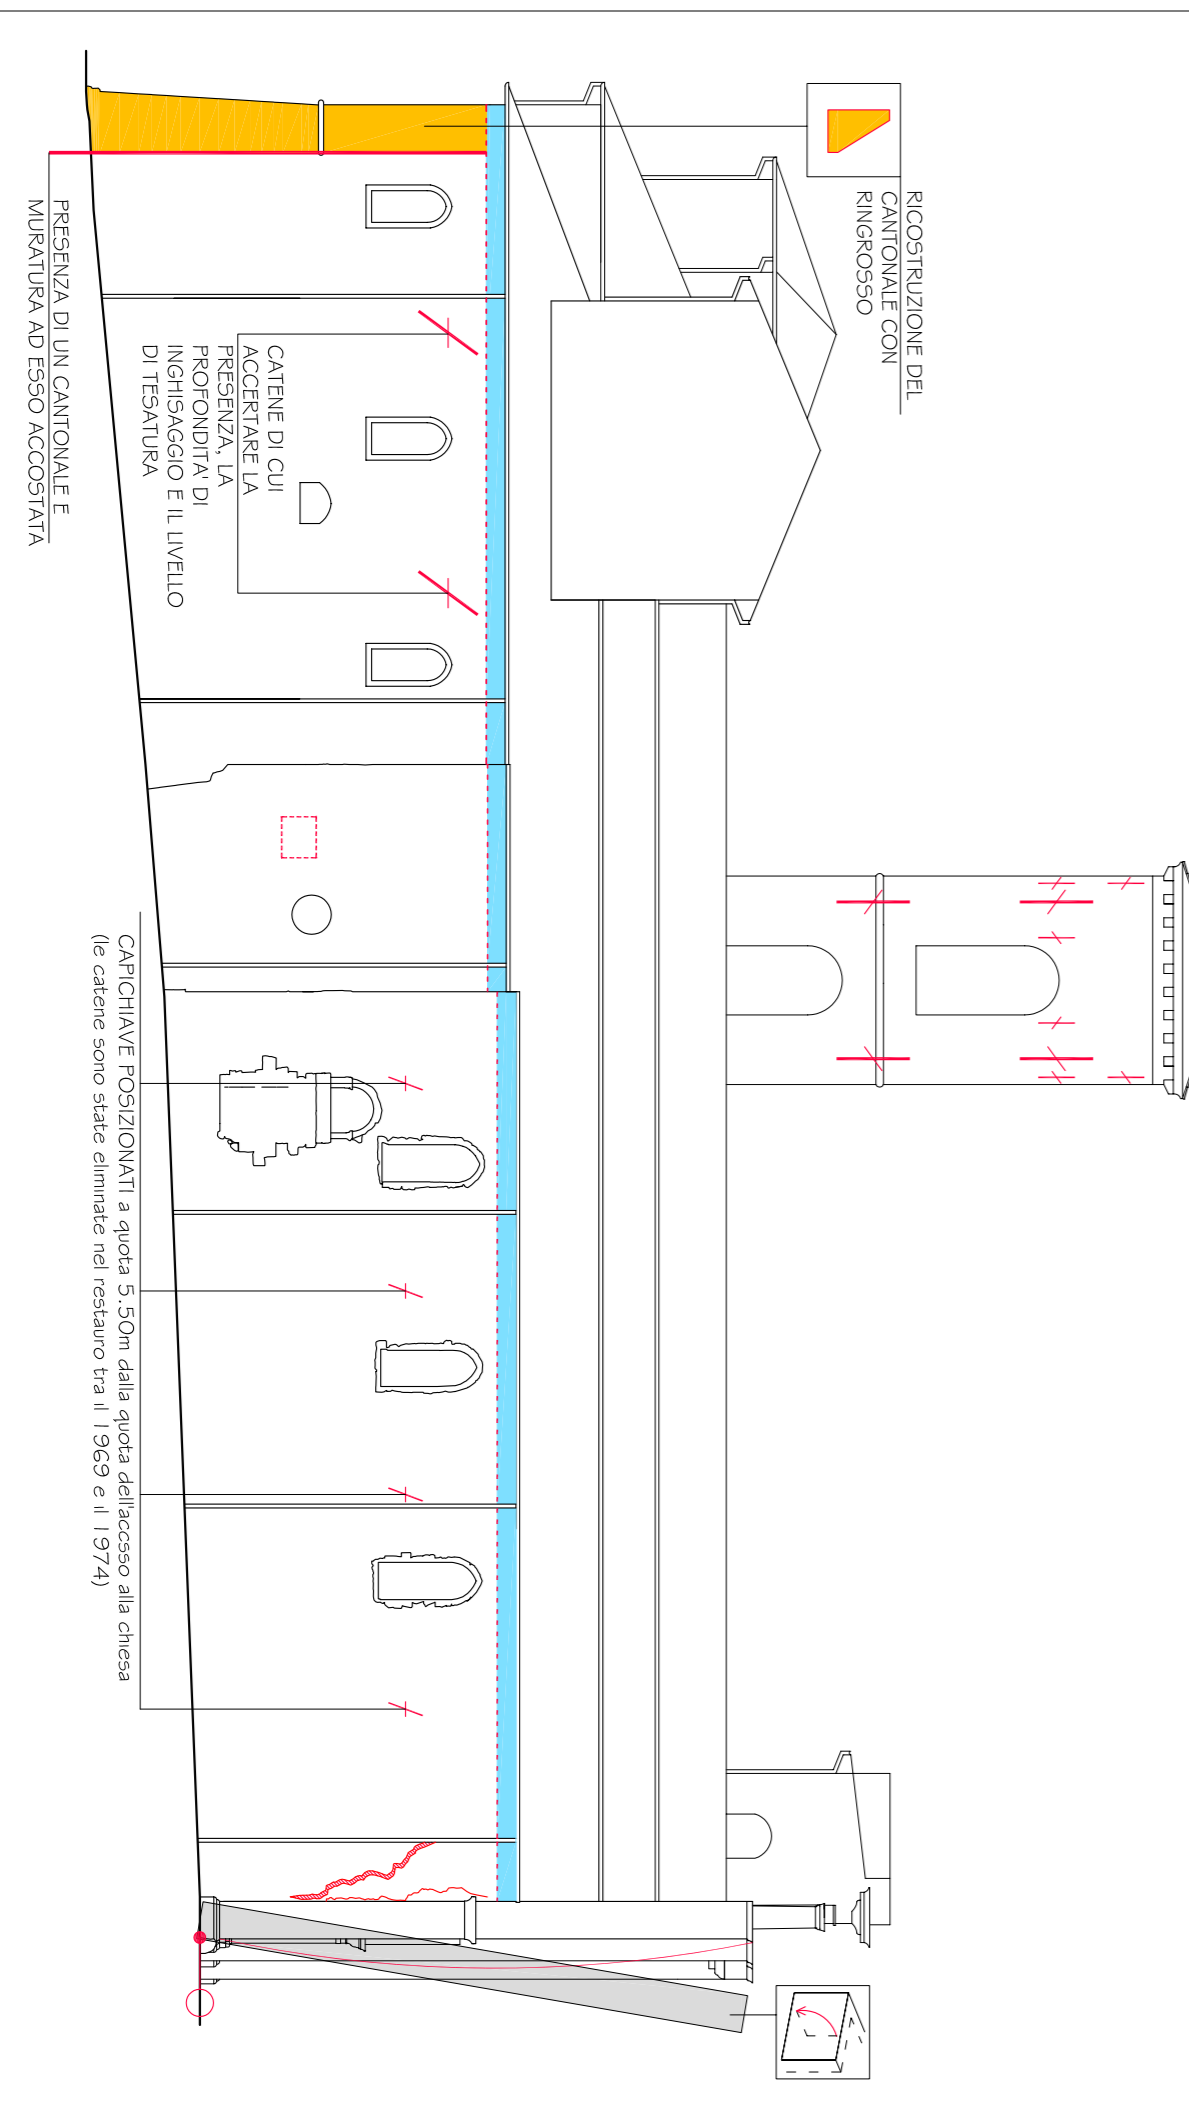

LEGENDA:

QUADRO FESSURATIVO E DEFORMATIVO	QUADRO SPOSTAMENTI	INTERVENTI PREGRESSI

ANALISI DELLE CAUSE DEI DISSISTI E DEI MECCANISMI DI DANNO ASSOCIATI

